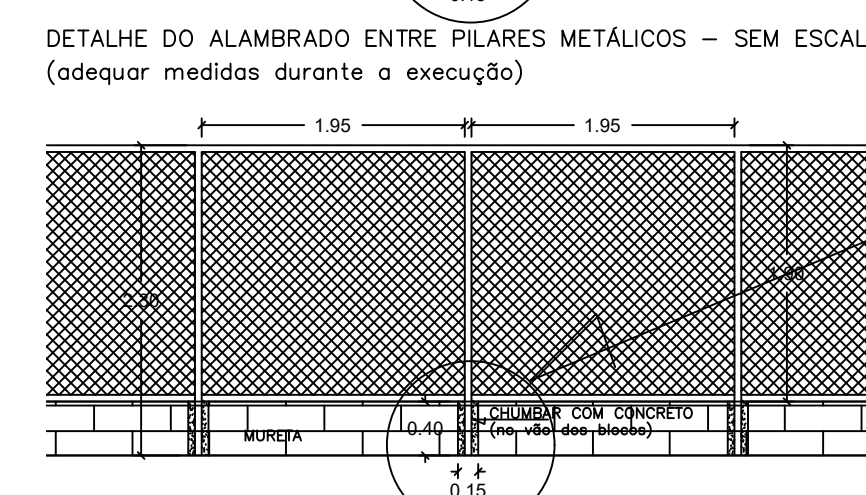
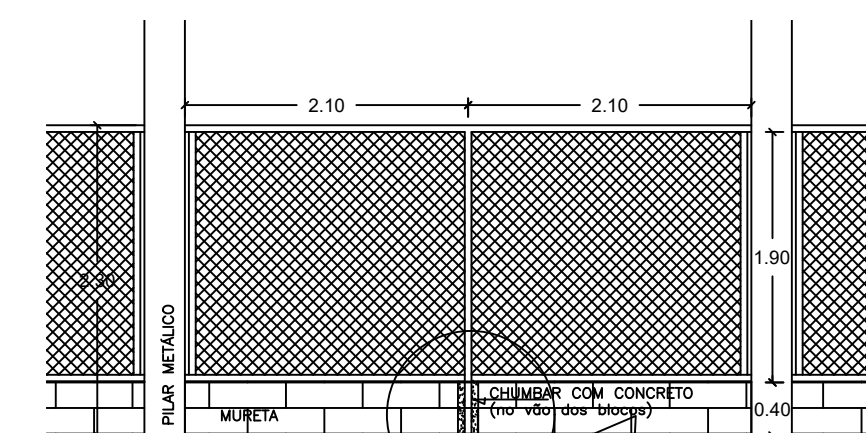
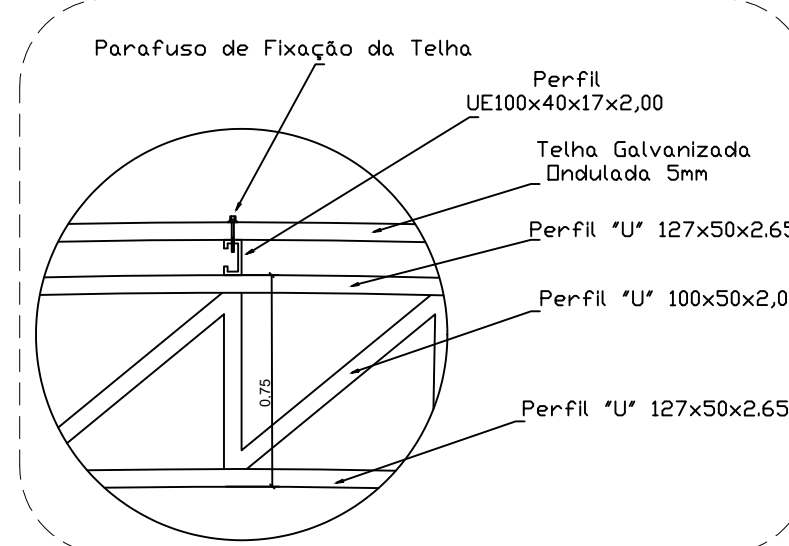
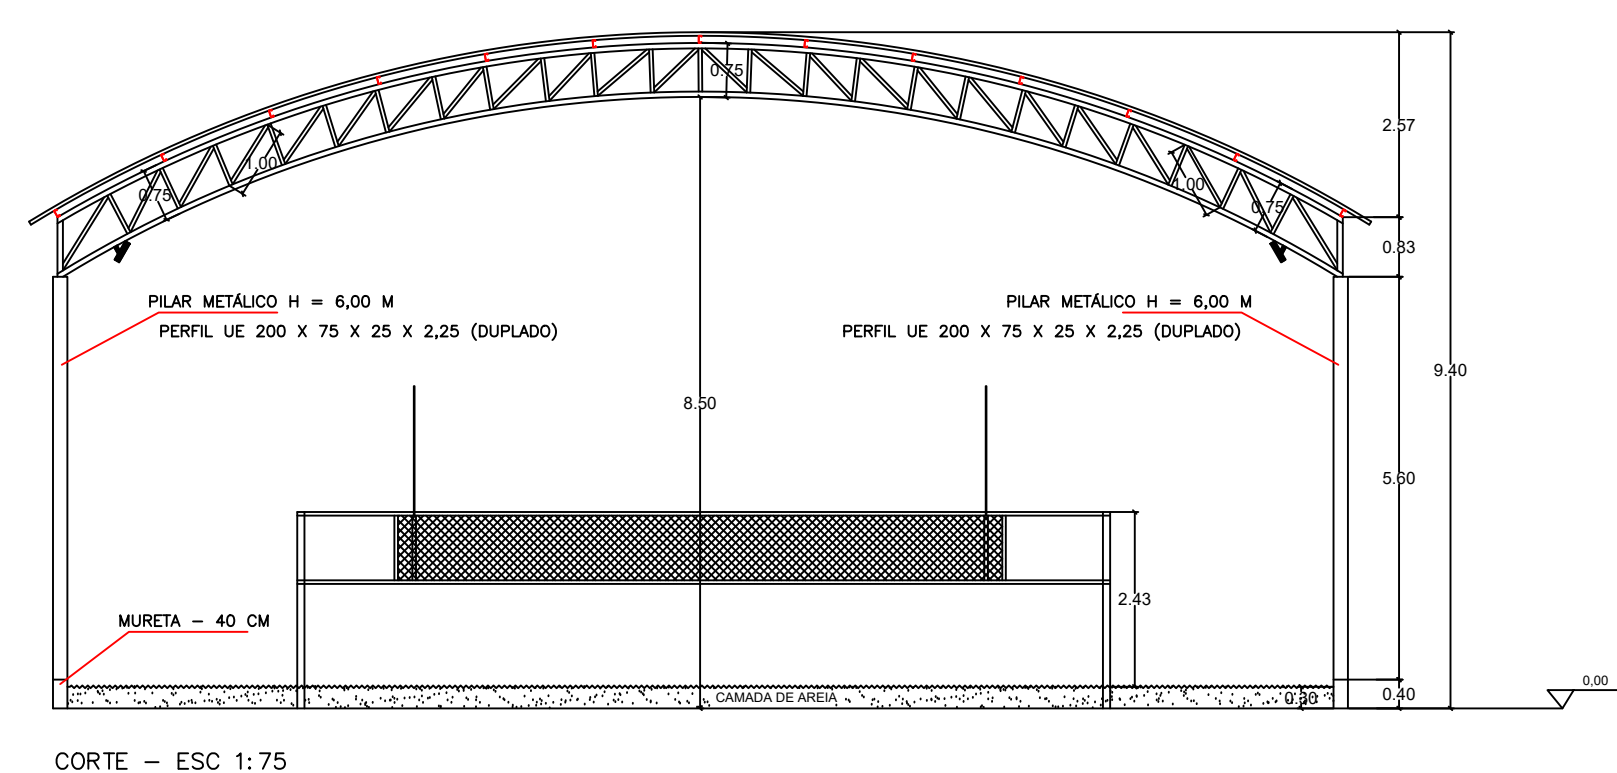
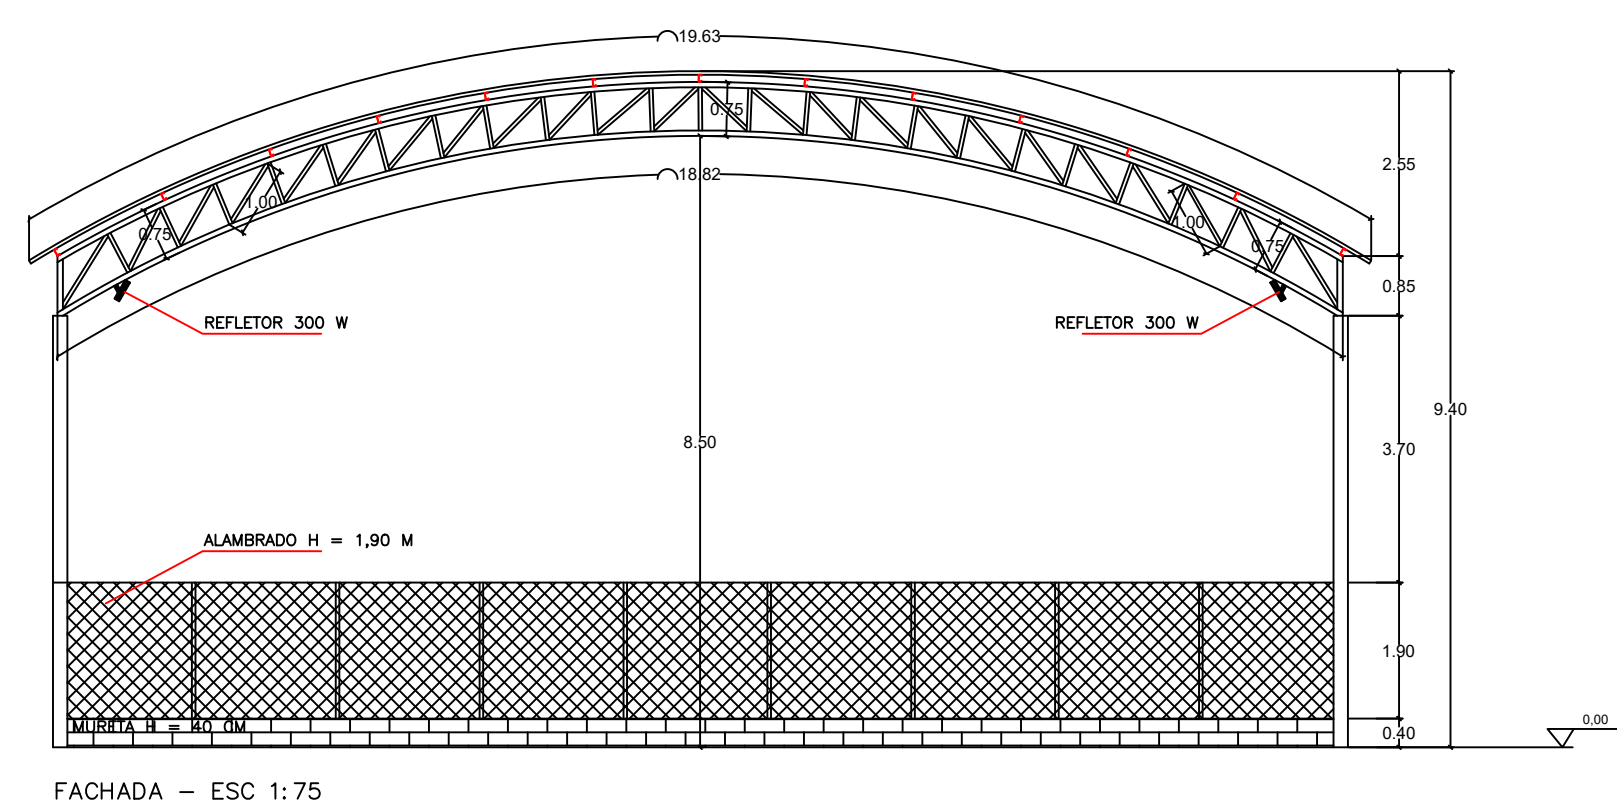
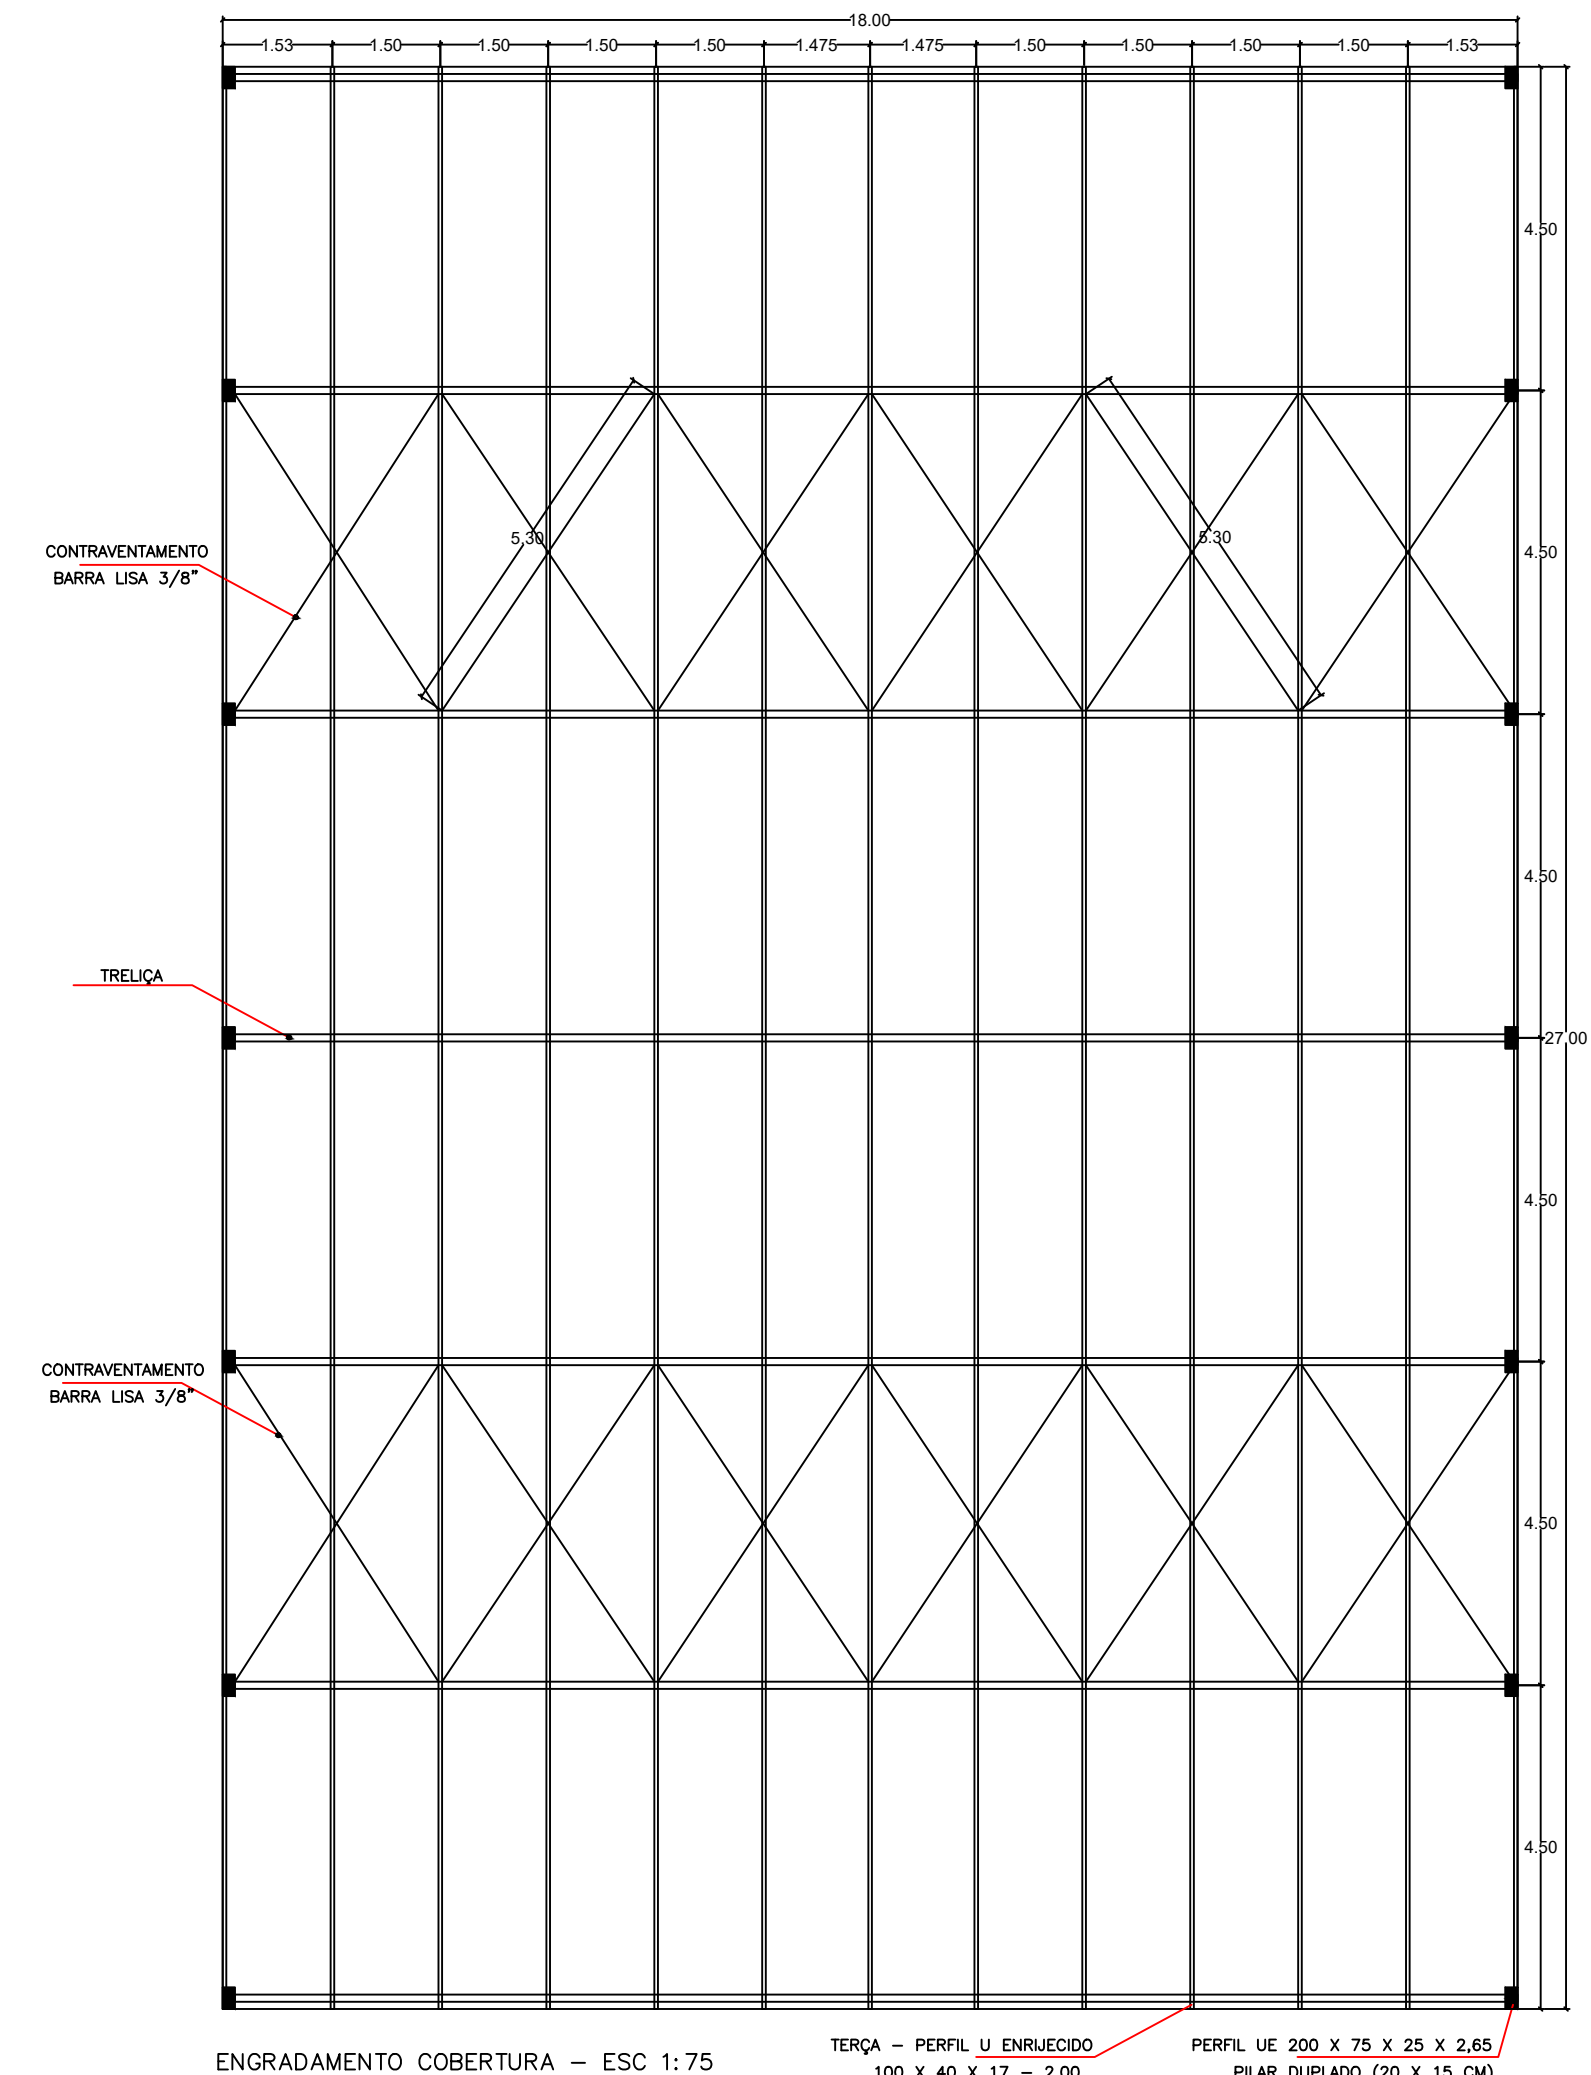
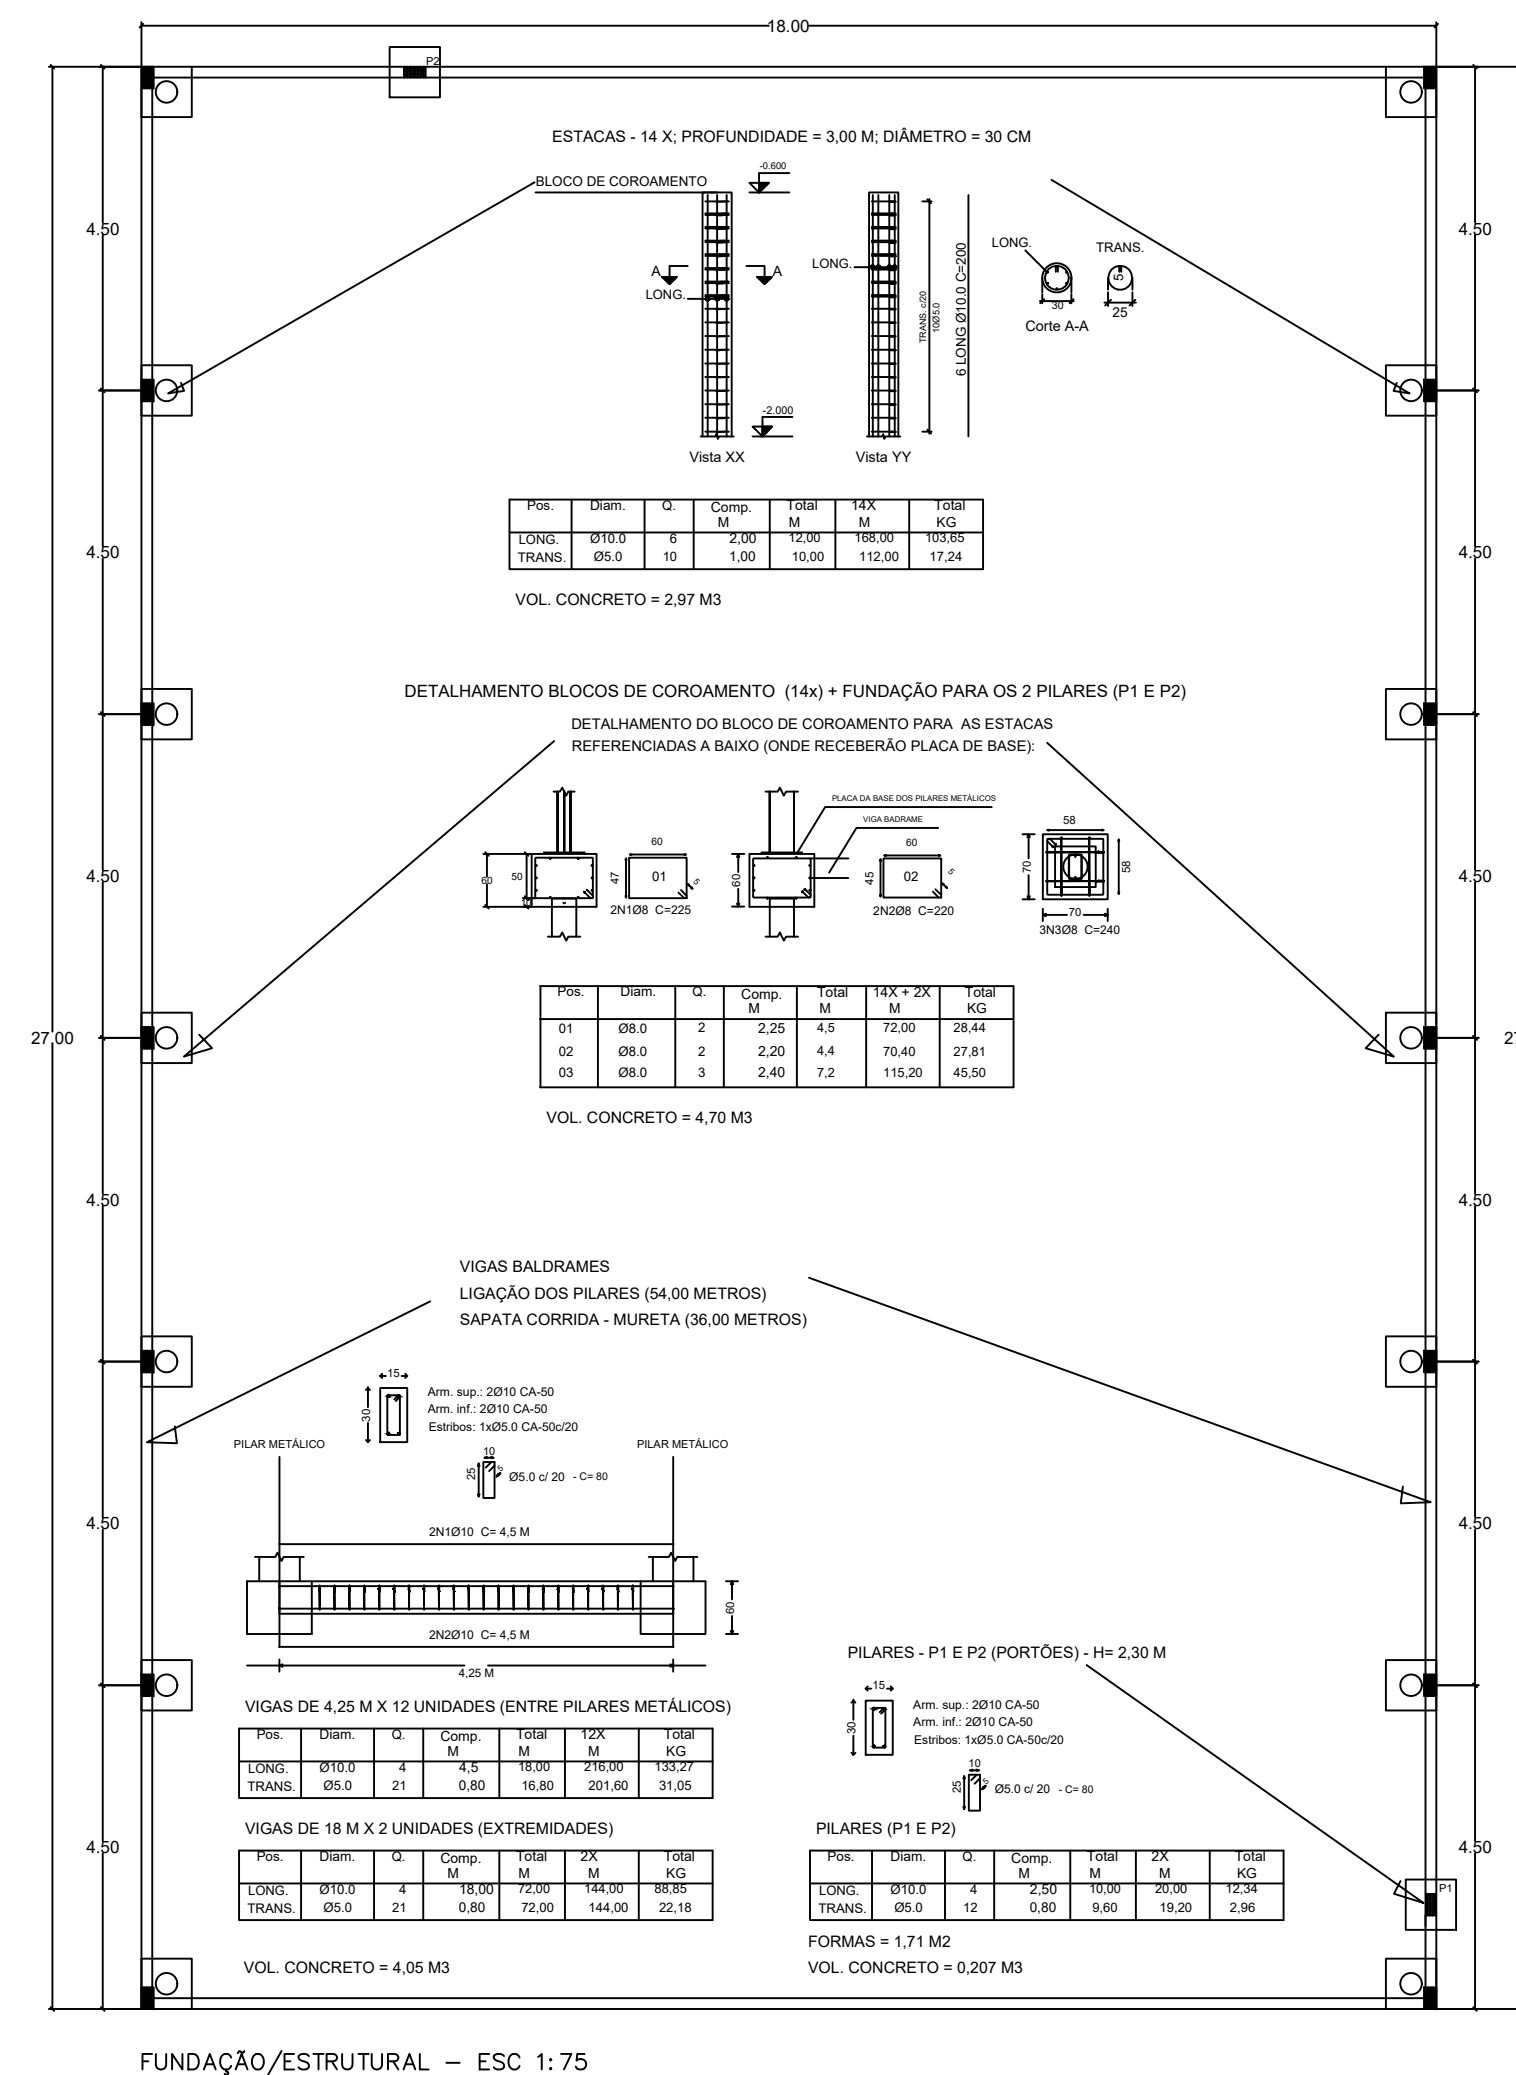
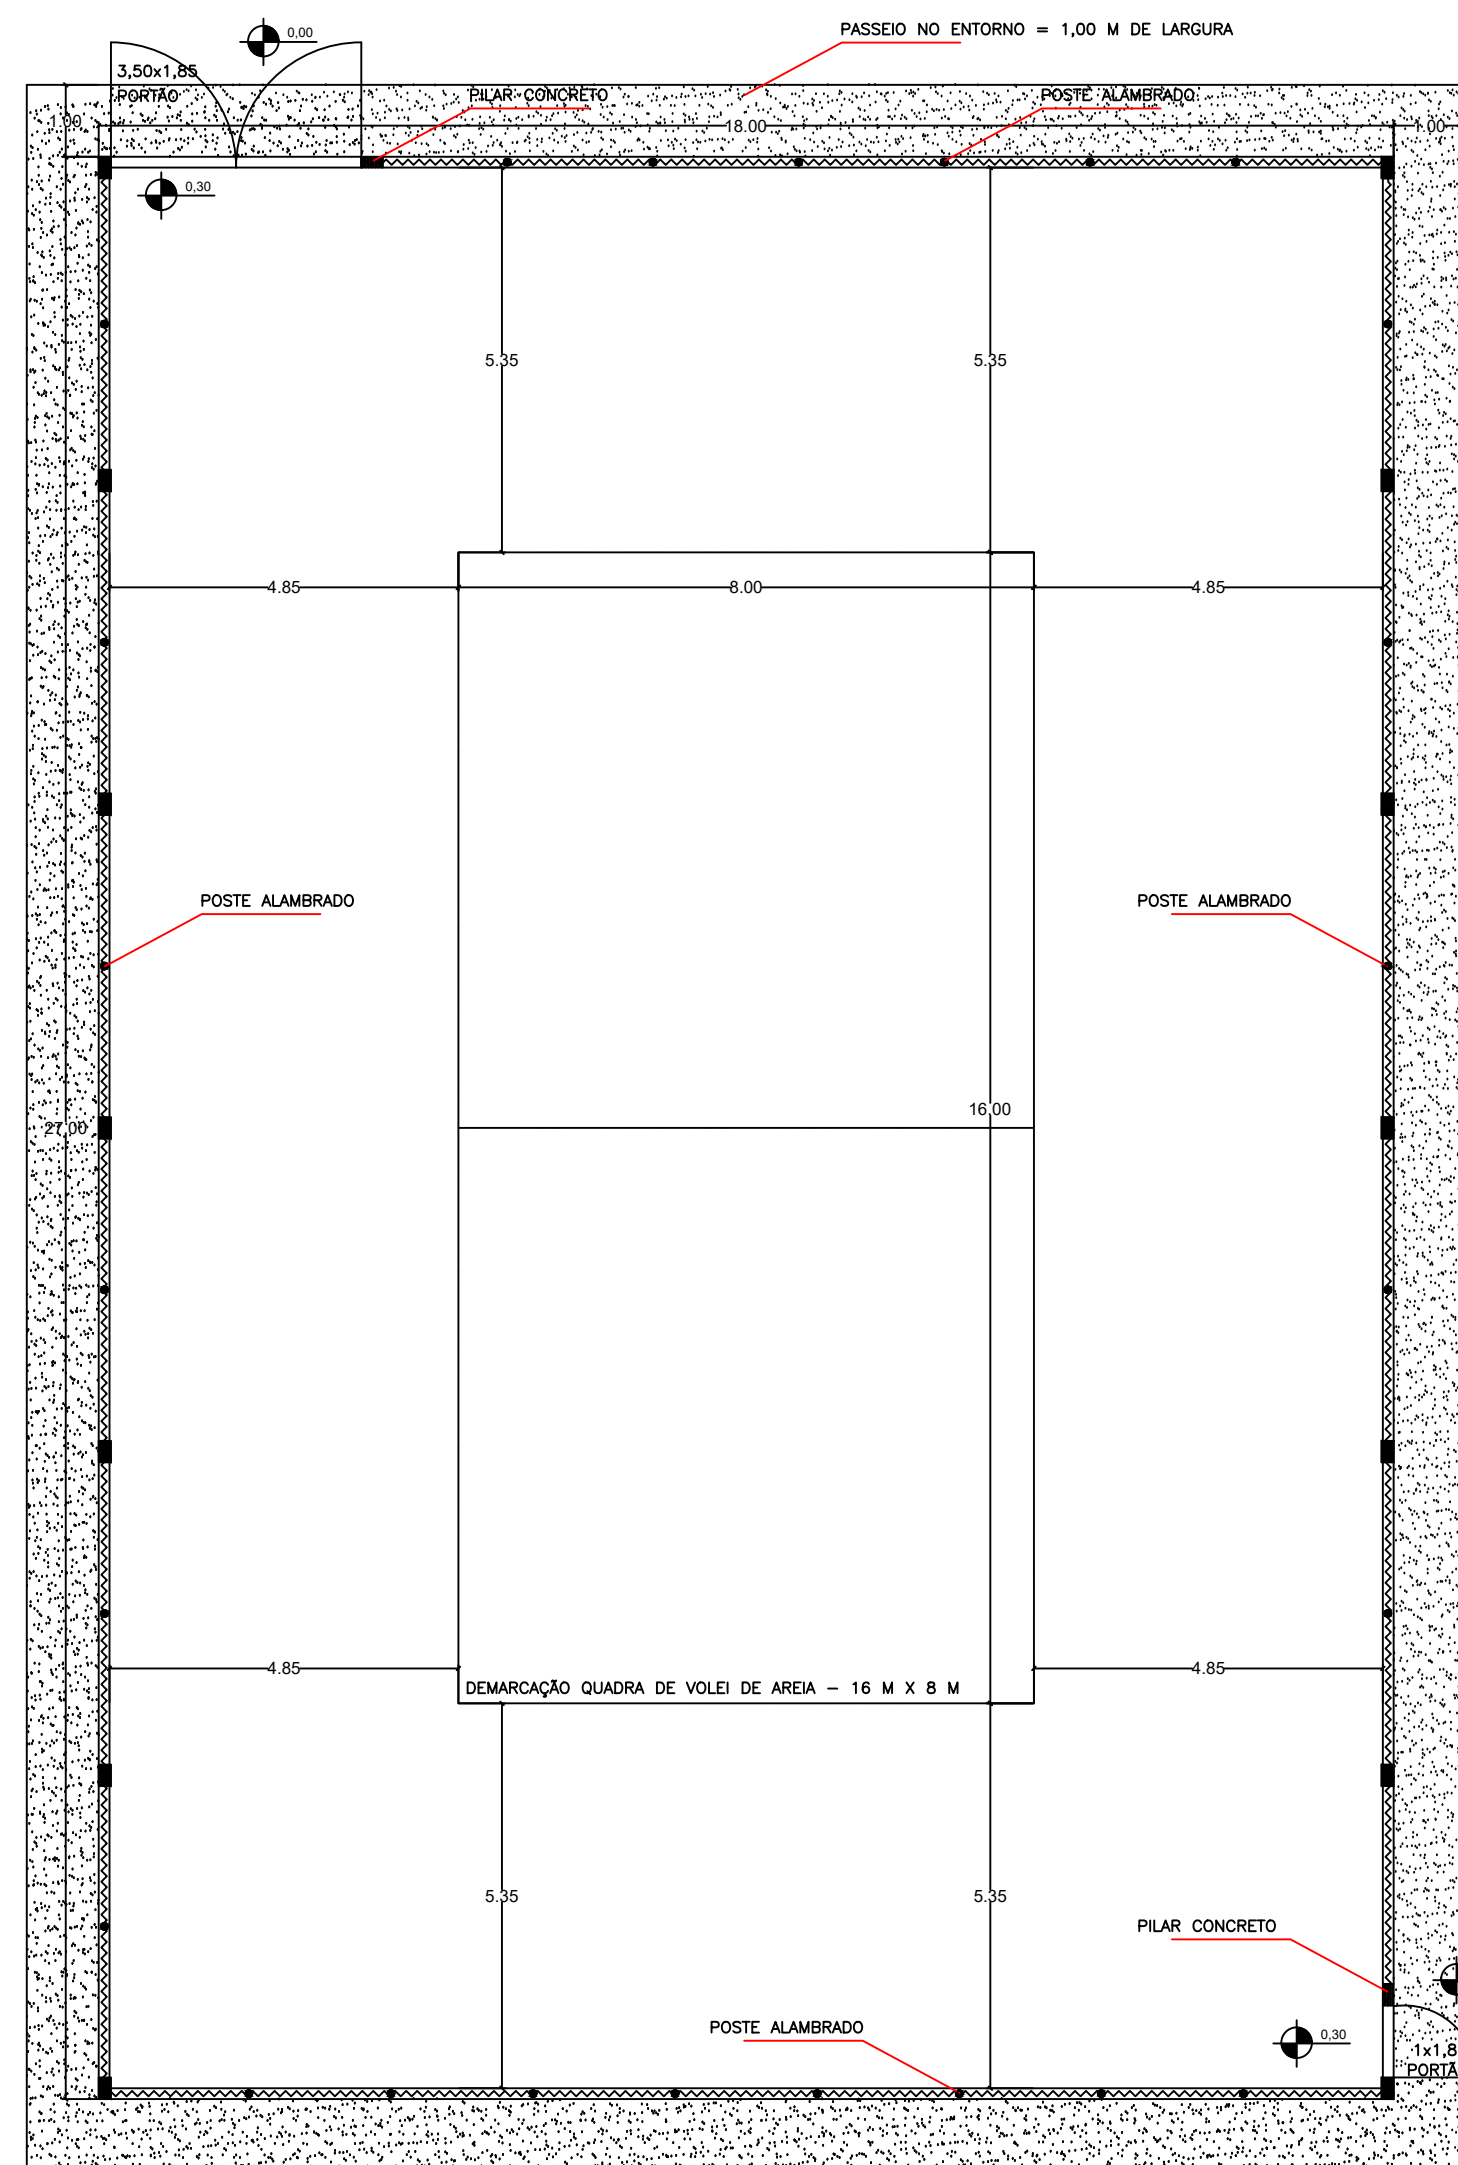


- CONSIDERAÇÕES:
- OS POSTES DO ALAMBRADO SERÃO CHUMBADOS COM CONCRETO NA ALVENARIA DA MURETA (VOLUME DE CONCRETO = 0,225 M3);
 - ONDE HAVER PILAR METÁLICO, OS QUADROS SERÃO SOLDADOS NA ESTRUTURA (CONSIDERAR UMA FOLGA PARA AMARRAÇÃO DO ALAMBRADO NOS QUADROS);

PROJETO EXECUTIVO	
FINALIDADE: QUADRA POLIESPORTIVA CONVÊNIO: 944260/2023	
USO: RECREATIVO – ESPORTIVO	POUÇA:
CONTEÚDO: PLANTA BAIXA – FUNDAÇÃO/ESTRUTURAL ESTRUTURA METÁLICA – CORTES	01/02
ENDEREÇO: Rua Prof. Cecília de Freitas Lobato, 02, Vila Gontijo LEANDRO FERREIRA/MG	
QUADRO DE ÁREAS	PROPRIETÁRIO:
PROJEÇÃO	539,00 M2

	PREFEITURA MUNICIPAL DE LEANDRO FERREIRA
DATA: ABRIL/2025	RESPONSÁVEL TÉCNICO:
ESCALA:	*****
INDICADA	EDSON TADEU DE SOUZA – CREA/MG:82.447/D E-MAIL: ETADEUS@HOTMAIL.COM FONES: (37)99801–1145