



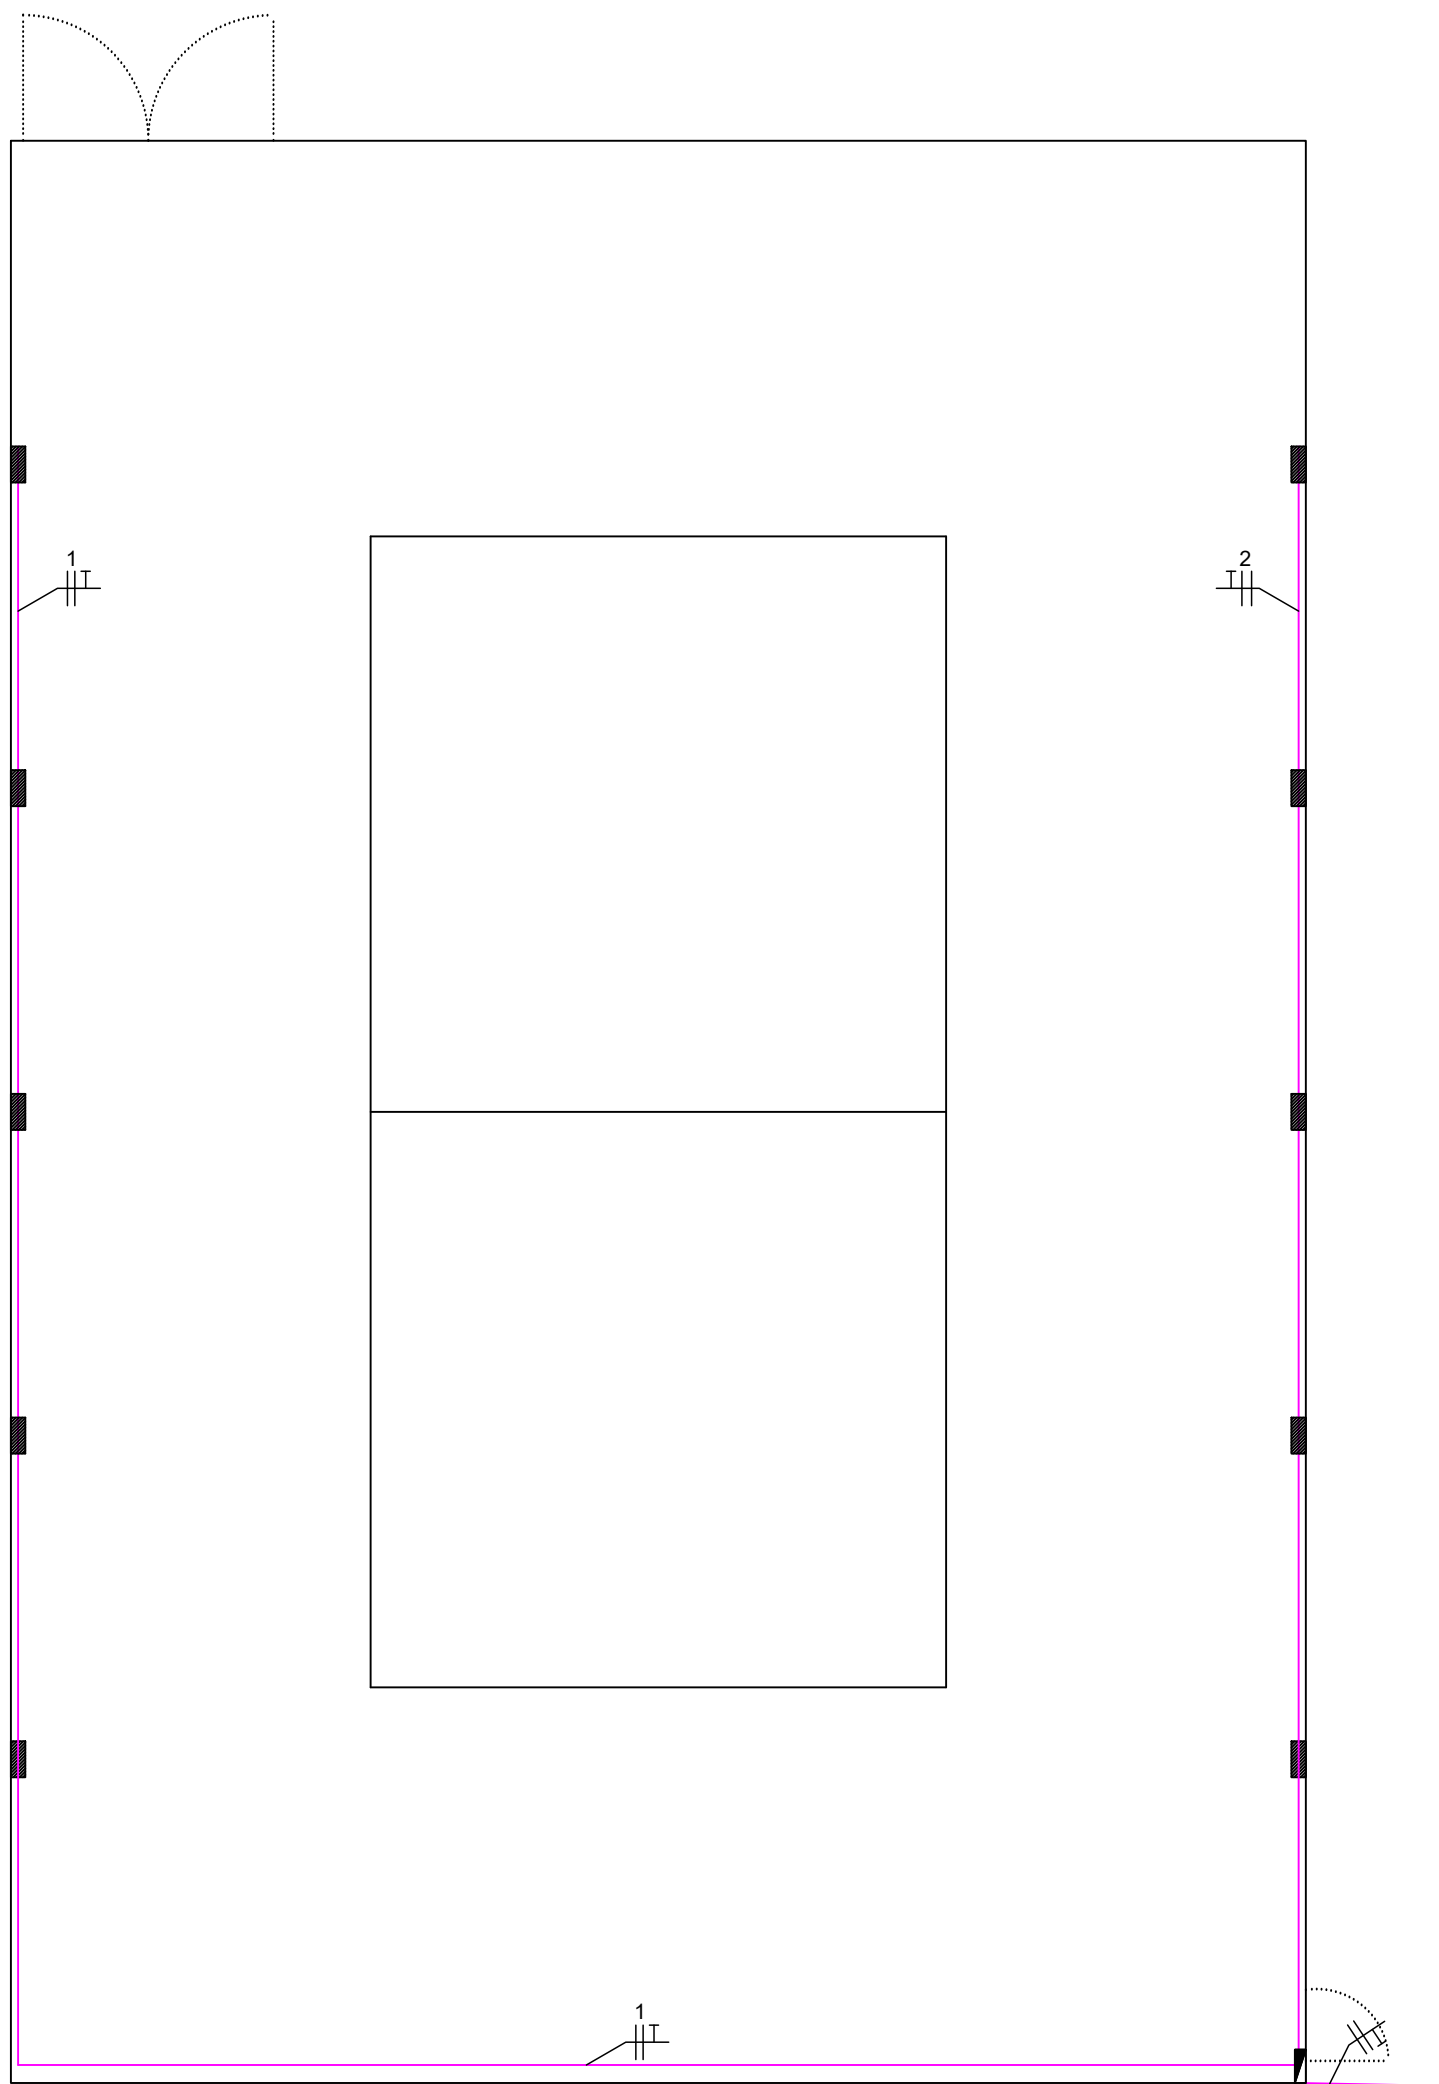


PROJETO DE ILUMINAÇÃO – ESC 1:75




vem da rede que alimenta a casa de máquinas do poço artesiano

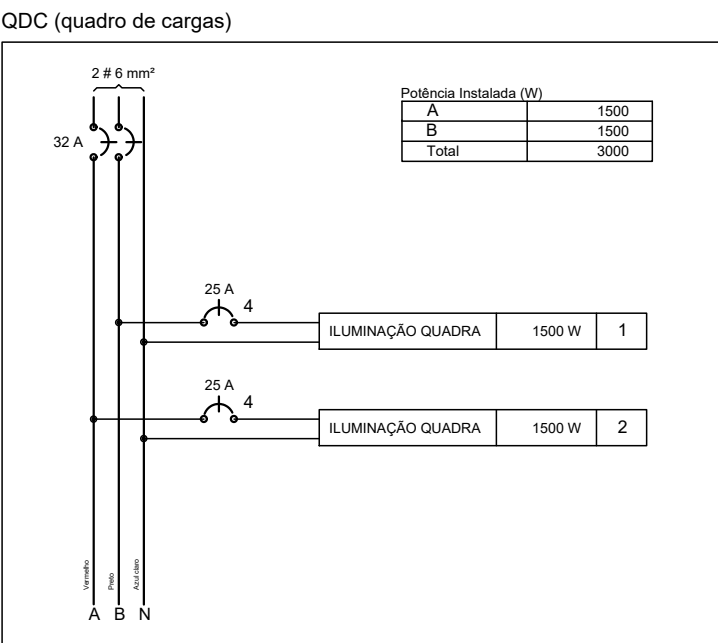

Legenda	
	Quadro de distribuição - sobrepor a 1,50 m do piso
	Refletor de led - 300W

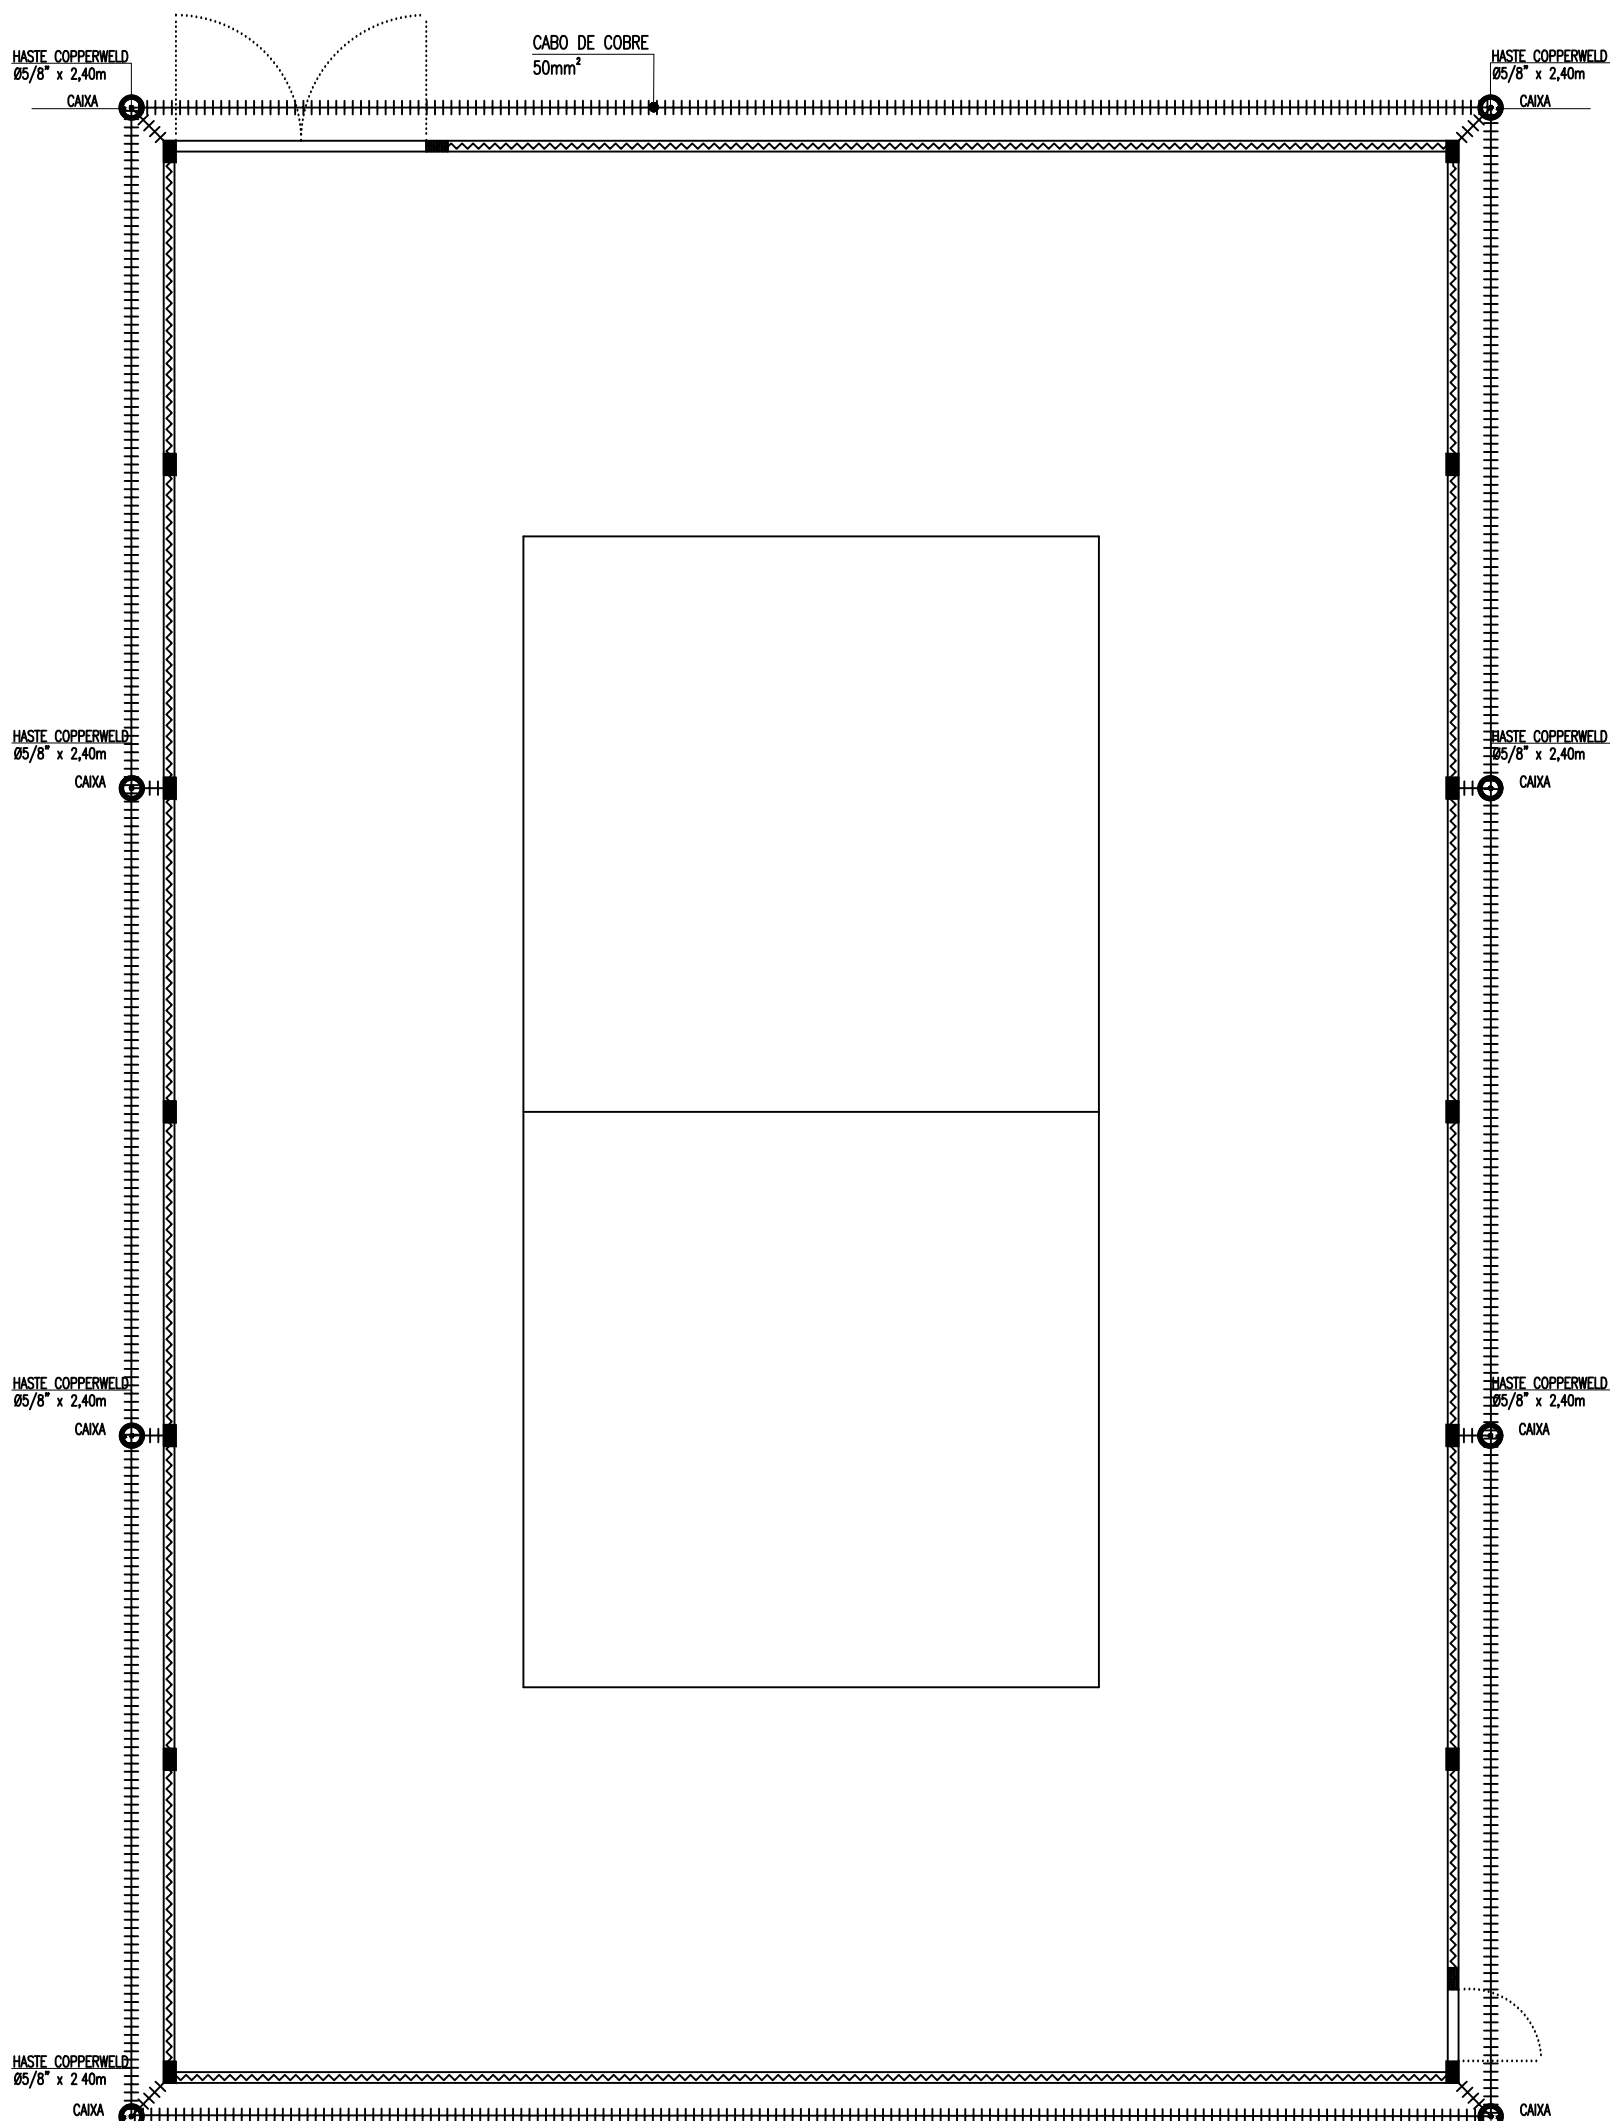

PROJETO SPDA – ESC 1:75

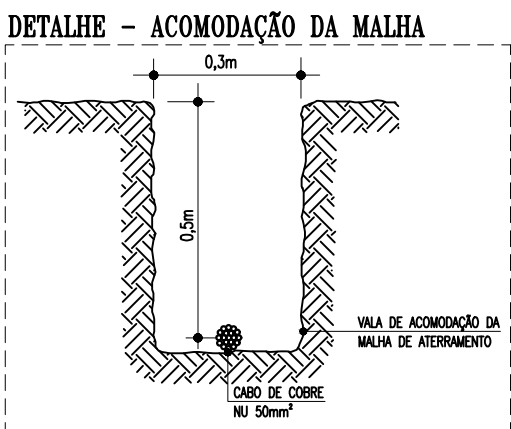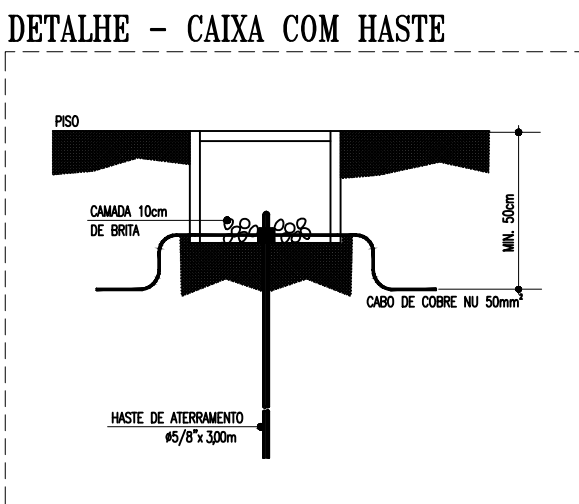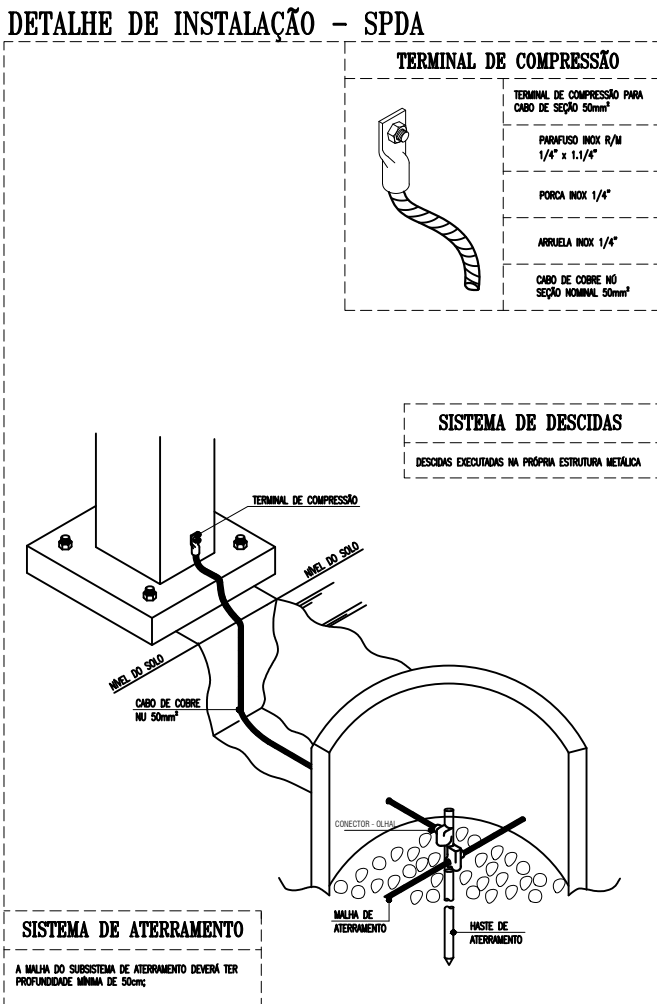

LEGENDA

- MALHA DE ATERREAMENTO EM CABO DE COBRE Nº 50mm², INSTALADO A UMA PROFUNDIDADE MÍNIMA DE 50 CM
- CAIXA DE INSPEÇÃO - PLÁSTICA

OBSERVAÇÕES:

- TODAS AS FURAÇÕES DEVERÃO SER VEDADAS COM POLIURETANO;
- TODAS AS CONEXÕES DEVERÃO SER FEITAS COM SOLDA EXOTÉRMICA.
- A MALHA DE ATERREAMENTO DEVERÁ SER EXECUTADA COM CABO DE COBRE Nº 50mm², ESTANDO A UMA PROFUNDIDADE DE 50cm DO PISO ACABADO;
- PARA EQUIPAMENTOS E QUADROS FUTUROS, DEVERÃO SER DEIXADOS CABOS DE SUBIDA A 1,5m DO PISO ACABADO;
- PARA GARANTIR UMA SUPERFÍCIE EQUIPOTENCIAL EM TODO O ATERREAMENTO, AS MALHAS DEVERÃO SER INTERLIGADAS COM CABO DE COBRE Nº 50mm²;



LOCALIZAÇÃO – ACESSIBILIDADE (PASSEIO) – SEM ESC

PILARES RAMPA

Pos.	1	2
Arm. sup.	2Ø10 CA-50	2Ø10 CA-50
Arm. inf.	2Ø10 CA-50	2Ø10 CA-50
Estritos:	1xØ5.0 CA-50c/20	1xØ5.0 CA-50c/20

PILARES (PR 01)

Pos.	Diam.	Q.	Comp. M	Total M	Total KG
LONG.	Ø10.0	4	1,50	6,00	3,70
TRANS.	Ø5.0	7	0,90	6,30	3,89

PILARES (PR 02)

Pos.	Diam.	Q.	Comp. M	Total M	Total KG
LONG.	Ø10.0	4	1,20	4,80	2,96
TRANS.	Ø5.0	5	0,90	4,5	0,69

FORMAS = 1,56 M2

VOL. CONCRETO = 0,98 M3

VIGA RAMPA

Pos.	1	2
Arm. sup.	2Ø10 CA-50	2Ø10 CA-50
Arm. inf.	2Ø10 CA-50	2Ø10 CA-50
Estritos:	1xØ5.0 CA-50c/20	1xØ5.0 CA-50c/20


VIGA

Pos.	Diam.	Q.	Comp. M	Total M	Total KG
LONG.	Ø10.0	4	1,30	5,20	3,12
TRANS.	Ø5.0	6	0,90	5,40	3,24

FORMAS = 8,22 M2

VOL. CONCRETO = 0,822 M3


ESTACAS RAMPA = 4 X; PROFUNDIDADE = 1,00 M; DIÂMETRO = 30 CM

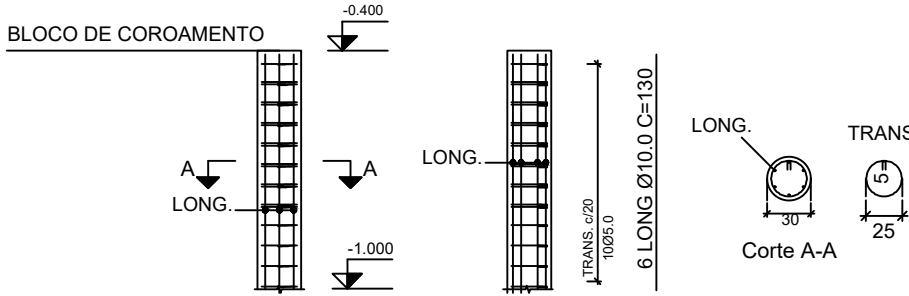

Pos.	Diam.	Q.	Comp. M	Total M	4X M	Total KG
LONG.	Ø10.0	6	1,30	7,8	31,2	12,32
TRANS.	Ø5.0	10	1,00	10,00	40,00	6,16

VOL. CONCRETO = 0,37 M3

DETALHAMENTO BLOCOS DE COROAMENTO DA RAMPA (4x)

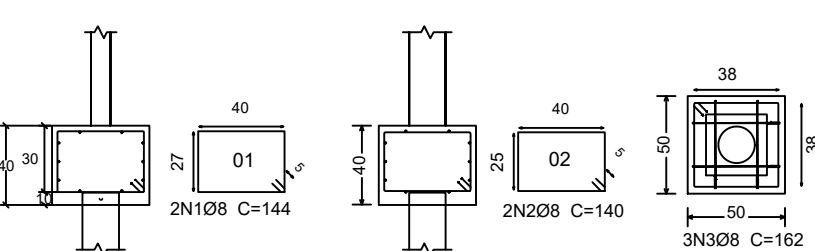


Pos.	Diam.	Q.	Comp. M	Total M	4X M	Total KG
01	Ø8.0	2	1,44	2,88	11,52	4,55
02	Ø8.0	2	1,40	2,80	11,20	4,42
03	Ø8.0	3	1,62	4,86	19,44	7,68

VOL. CONCRETO = 0,40 M3

CONSIDERAÇÕES:

- O MAPA DE LOCALIZAÇÃO ESTA EM REFERÊNCIA AO REGISTRO DO IMÓVEL NA MATRÍCULA 57.936.
- ACESSIBILIDADE SERÁ PELA RAMPA A SER EXECUTADA, PELO PASSEIO EXISTENTE NO POLIESPORTIVO E O COMPLEMENTO DESTES PASSEIO ATÉ O PASSEIO NO ENTORNO DA QUADRA.
- AS MEDIDAS DA RAMPA SÃO: 13,70 M DE COMPRIMENTO E 1,50 M DE LARGURA.

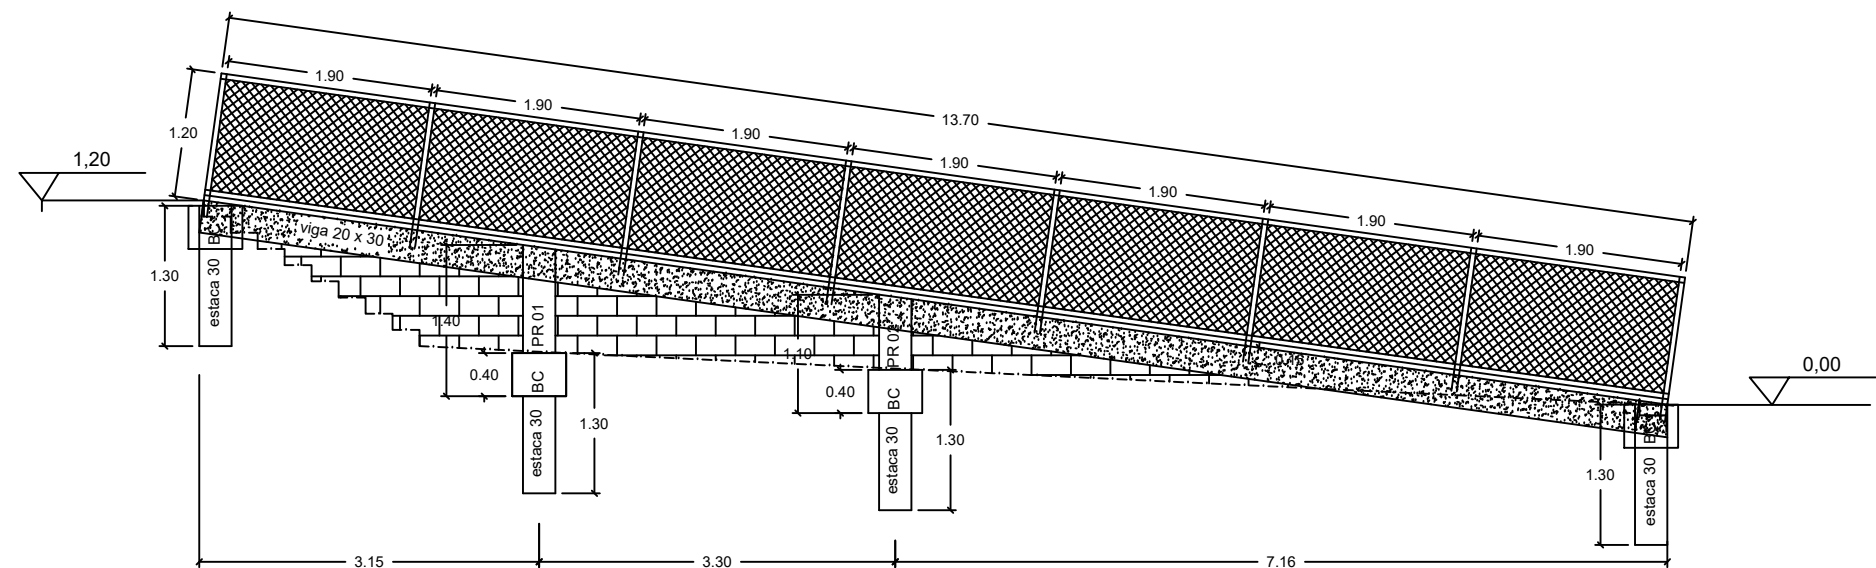

RAMPA – ESC: 1:50

PROJETO EXECUTIVO

FINALIDADE: QUADRA POLIESPORTIVA

CONVENIO: 944260/2023

USO: RECREATIVO – ESPORTIVO

CONTEÚDO: INSTALAÇÕES ELÉTRICAS – SPDA

LOCALIZAÇÃO – ACESSIBILIDADE (RAMPA/PASSEIOS)

ENDEREÇO: Rua Prof. Cecília de Freitas Lobato, 02, Vila Gontijo

LEANDRO FERREIRA/MG

QUADRO DE ÁREAS

PROJEÇÃO

539,00 M2

DATA: ABRIL/2025

ESCALA:

INDICADA

PROPRIETÁRIO: