




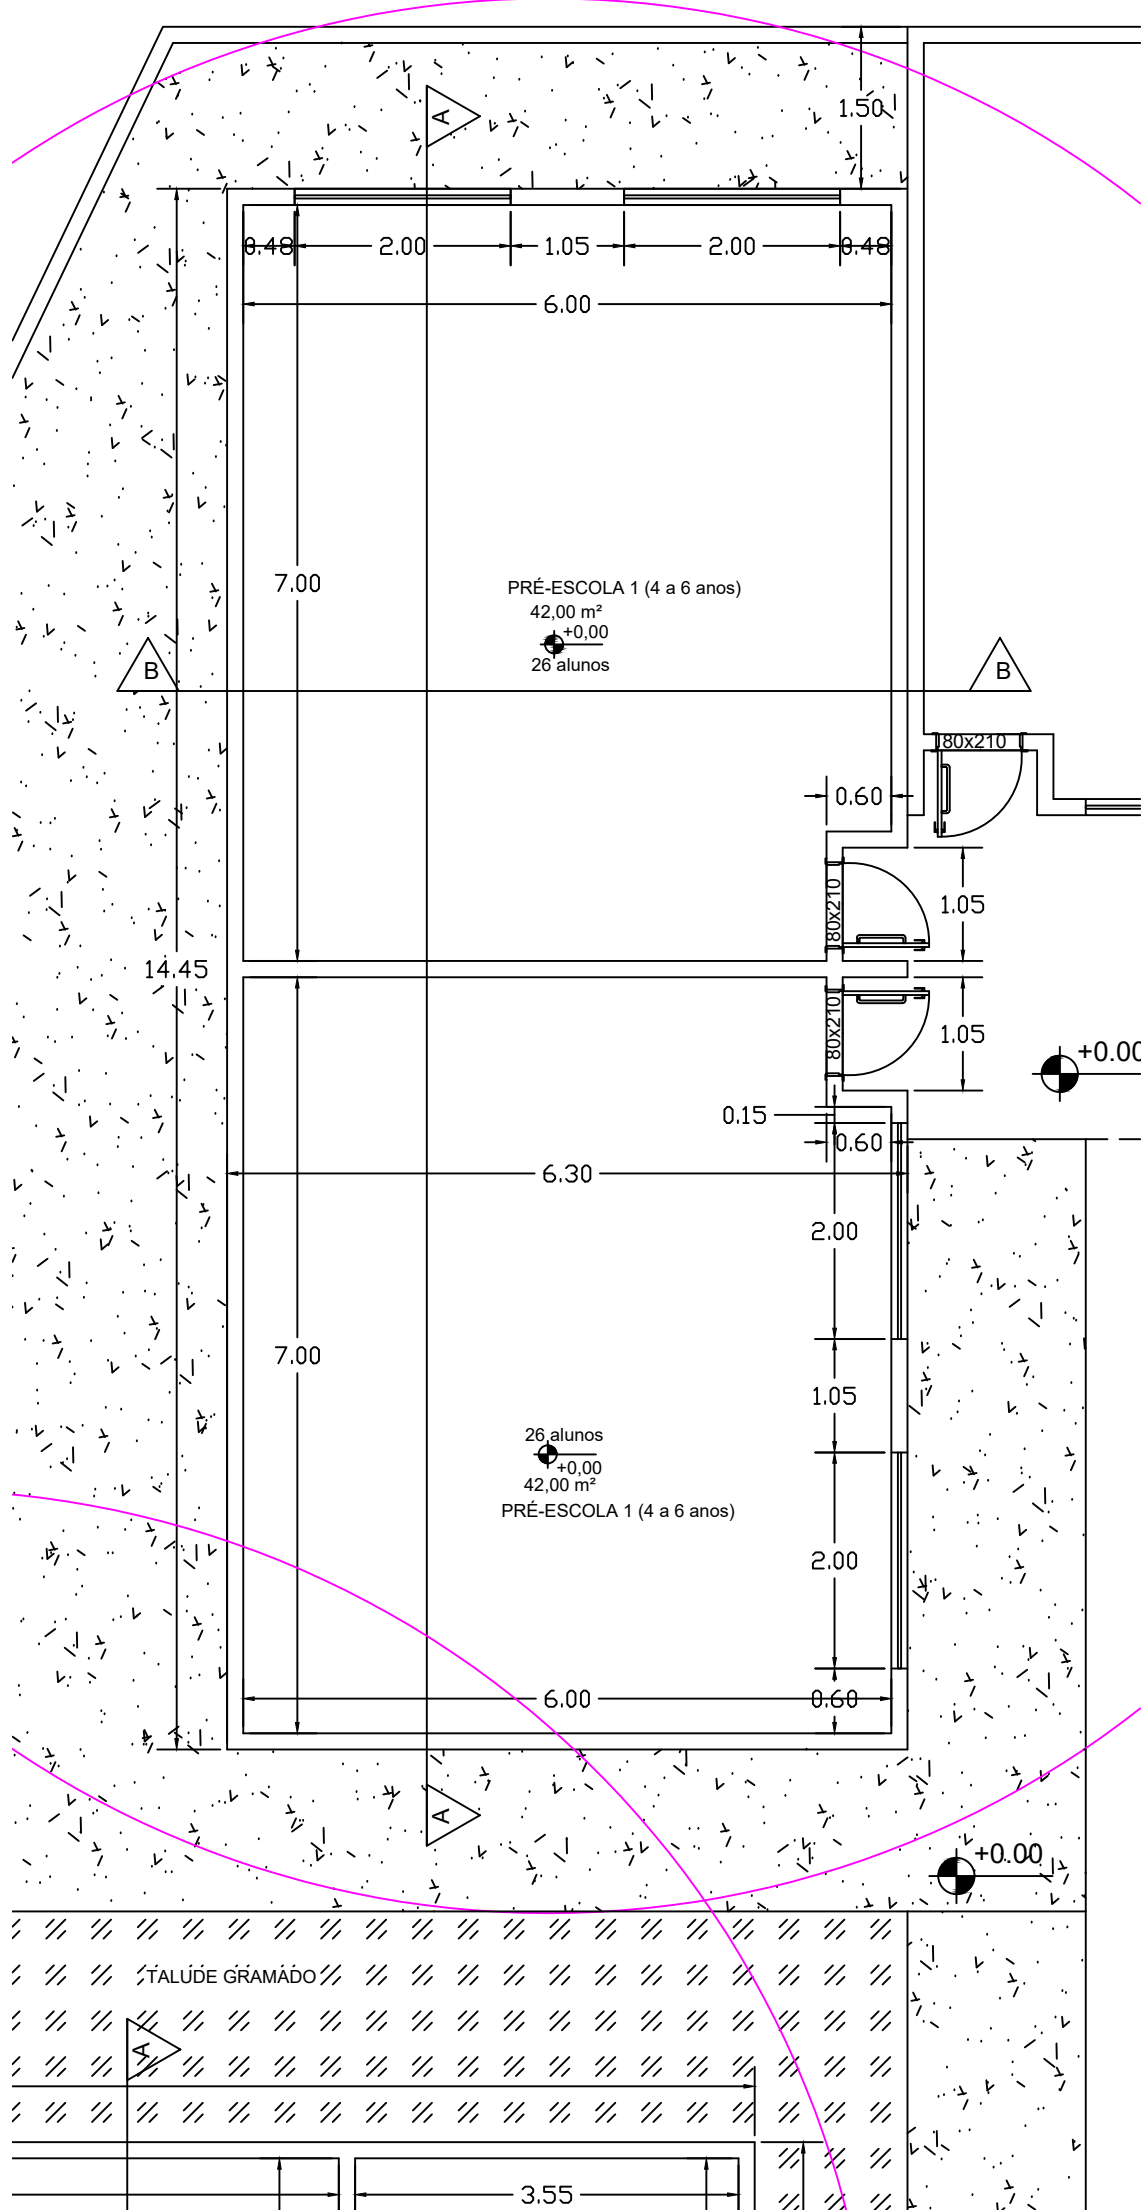


2 SALAS DE AULA

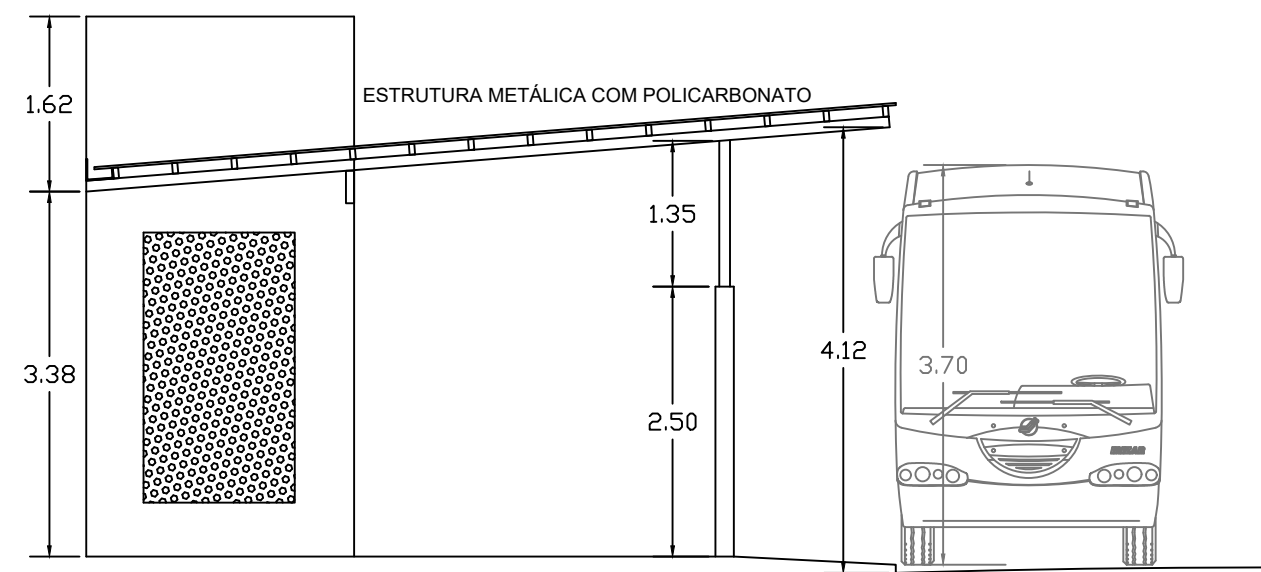


COBERTURA ENTRADA

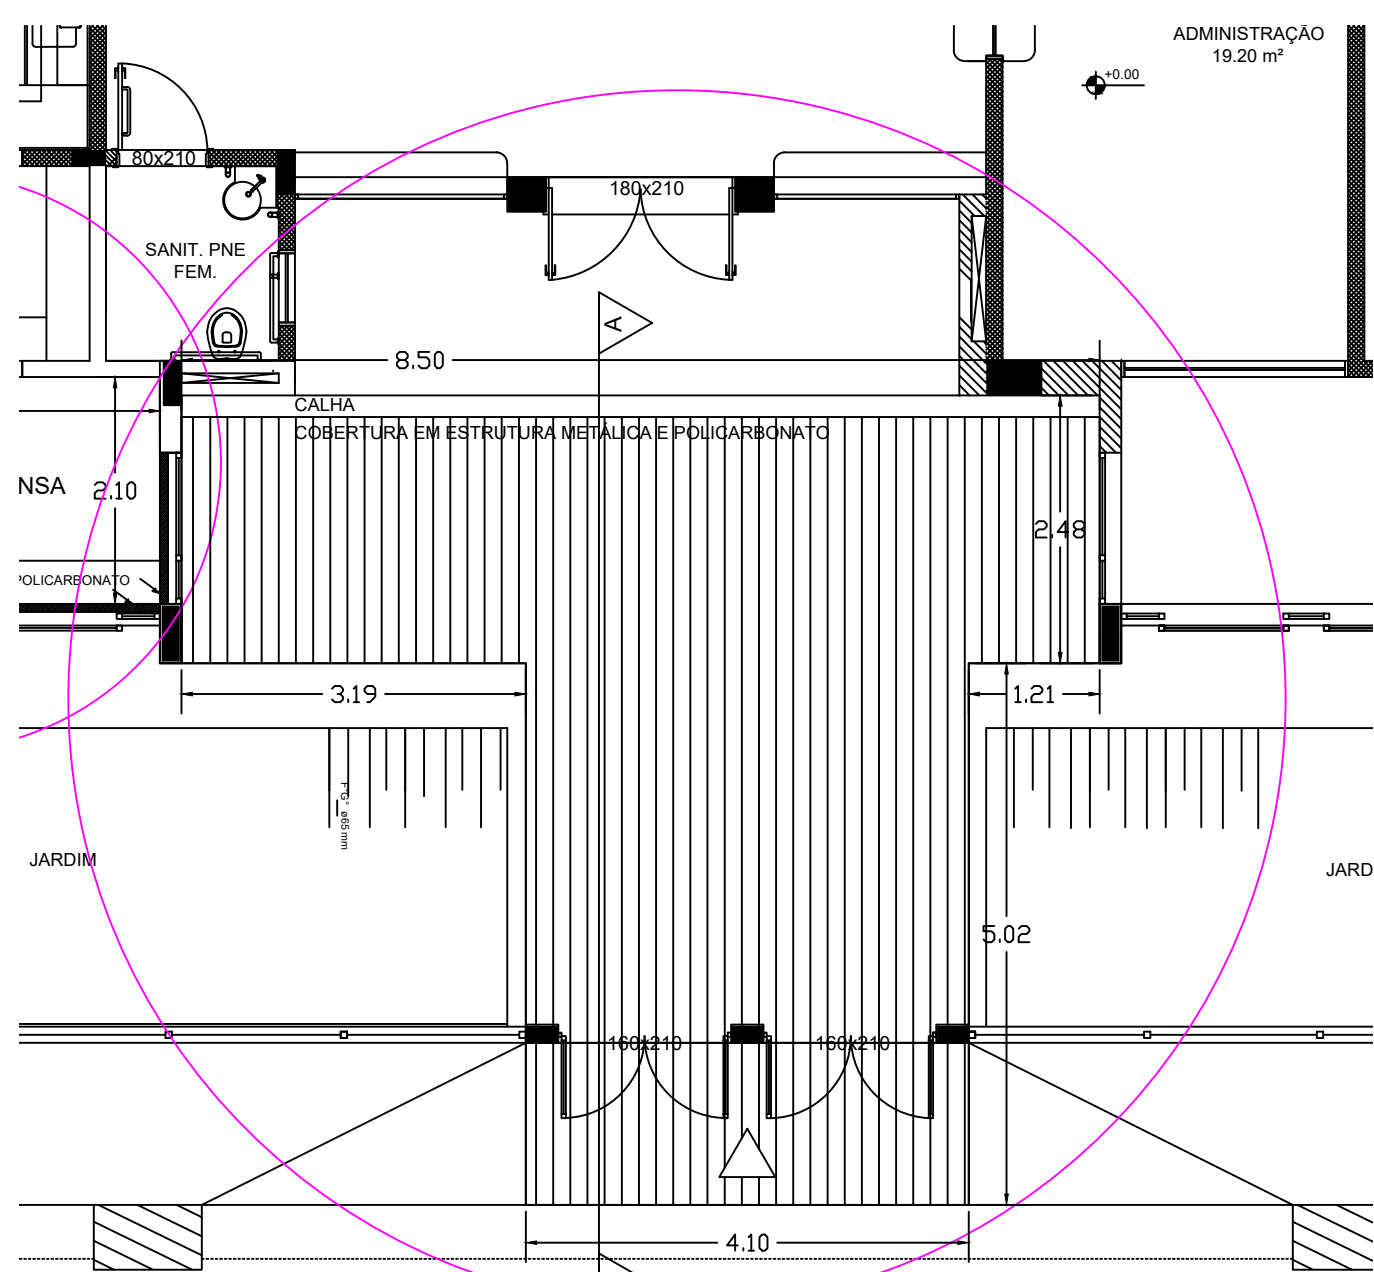


COBERTURA ENTRADA

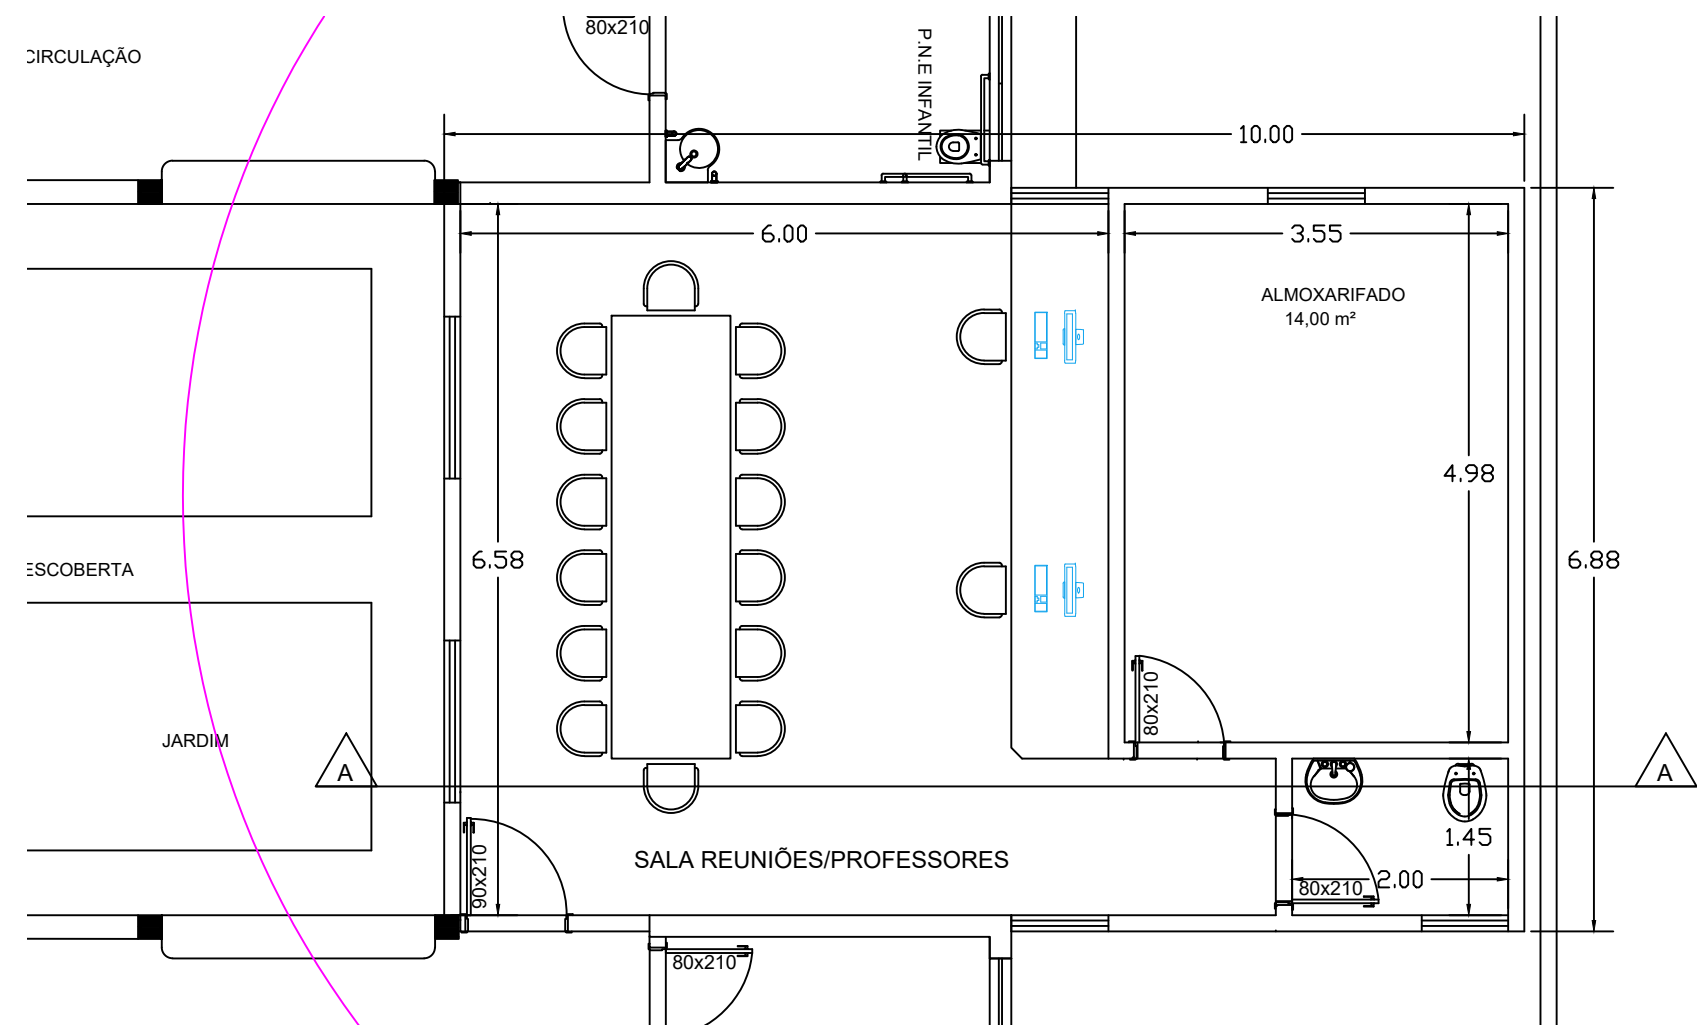


SALA PROFESSORES

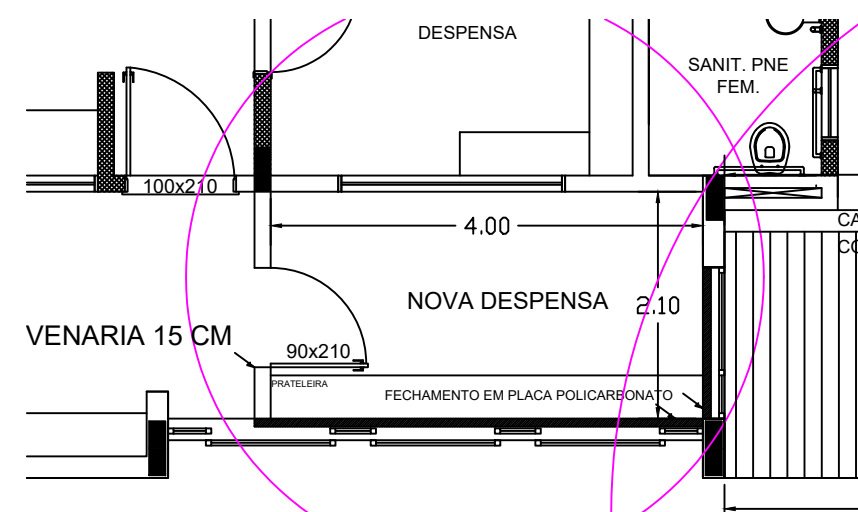


ADEQUAÇÃO DESPENSA

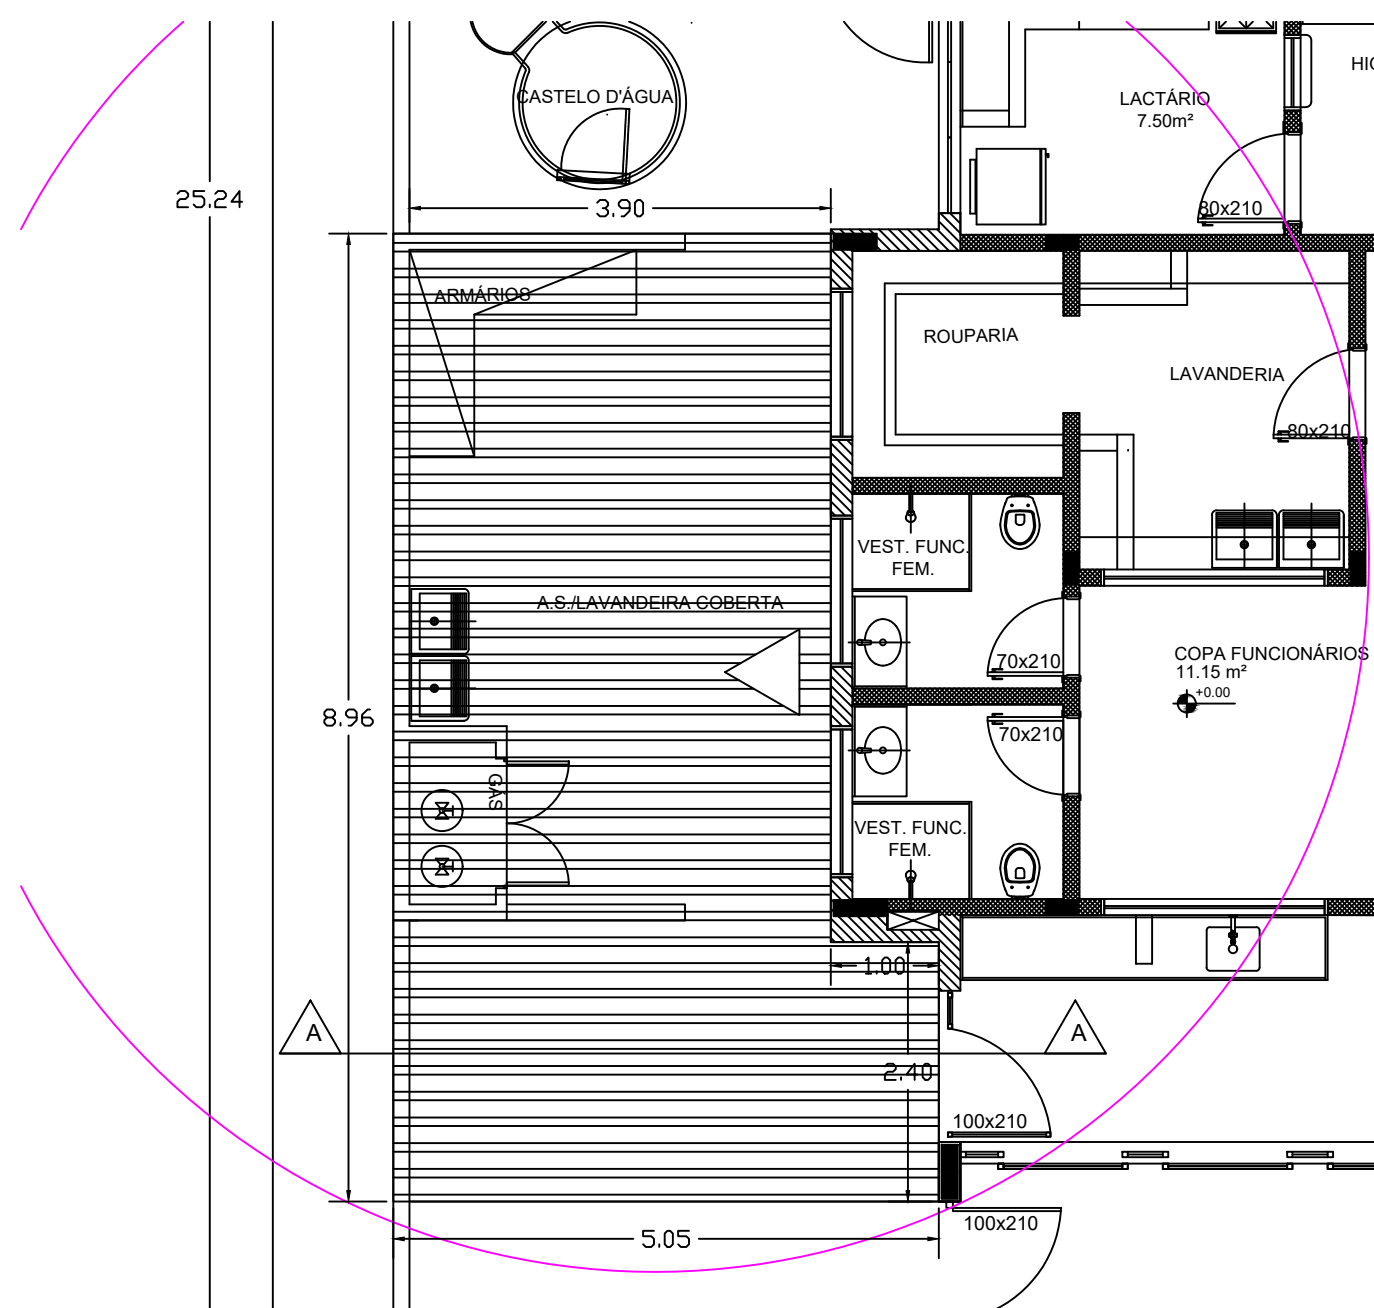


COBERTURA LAVANDERIA

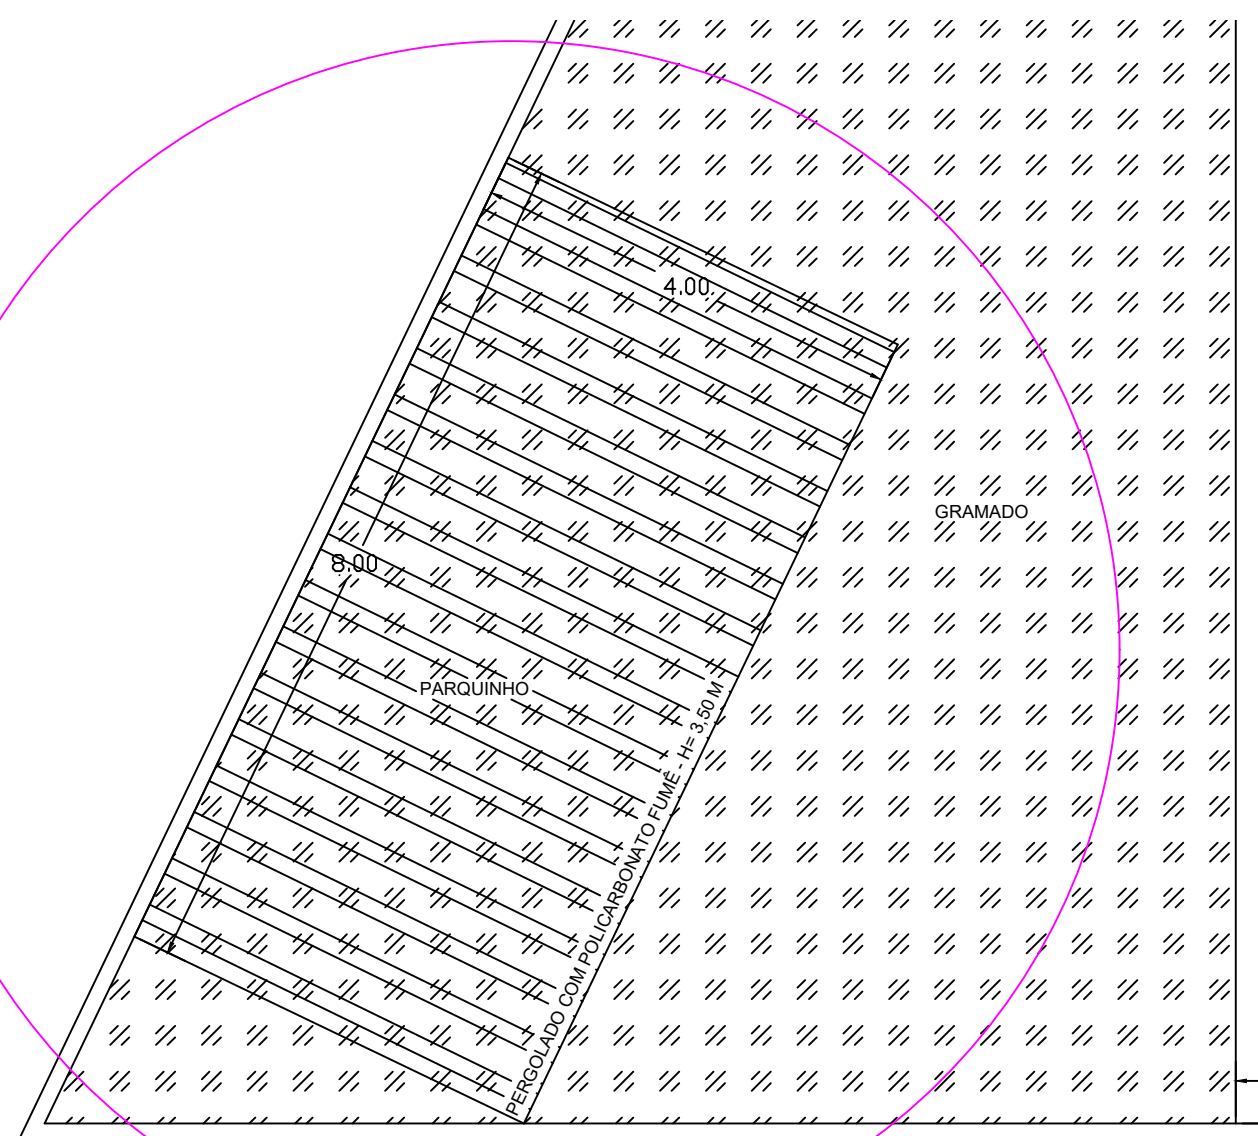


PERGOLADO COM POLICARBONATO

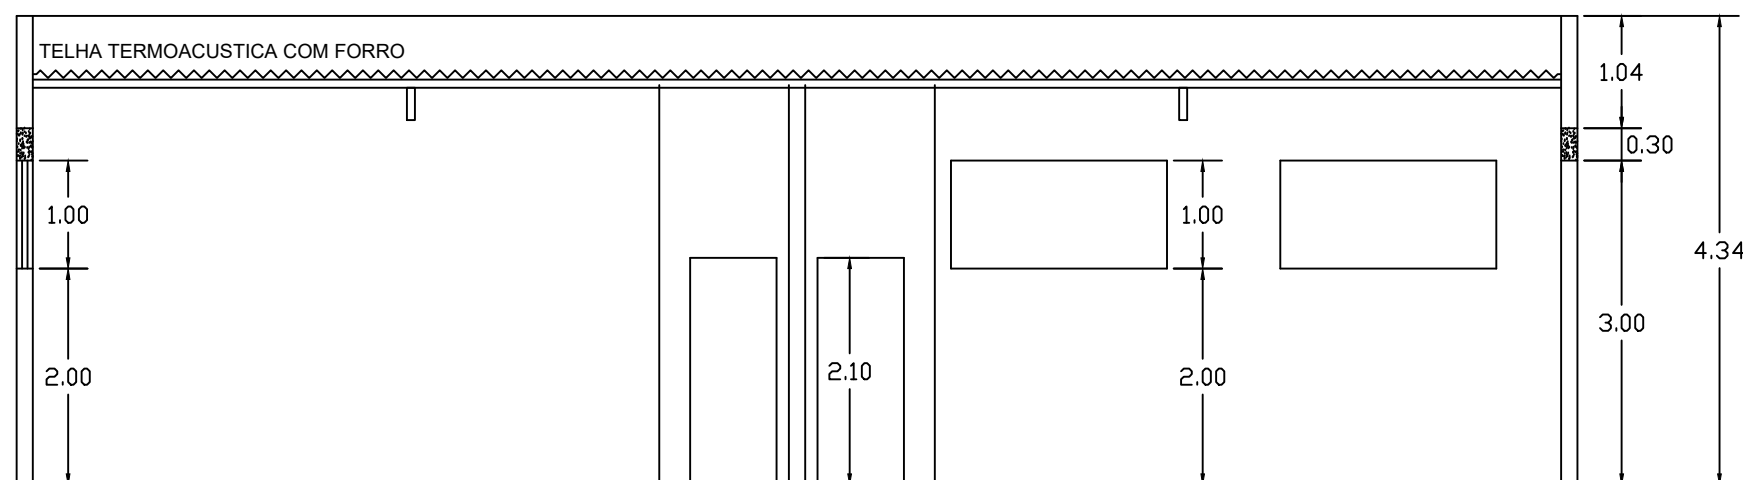


CORTE AA - SALAS DE AULA

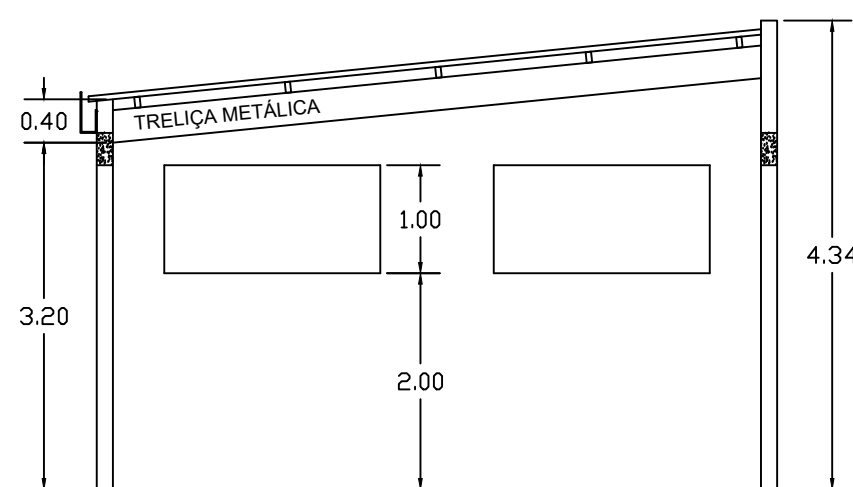

CORTE BB - SALAS DE AULA

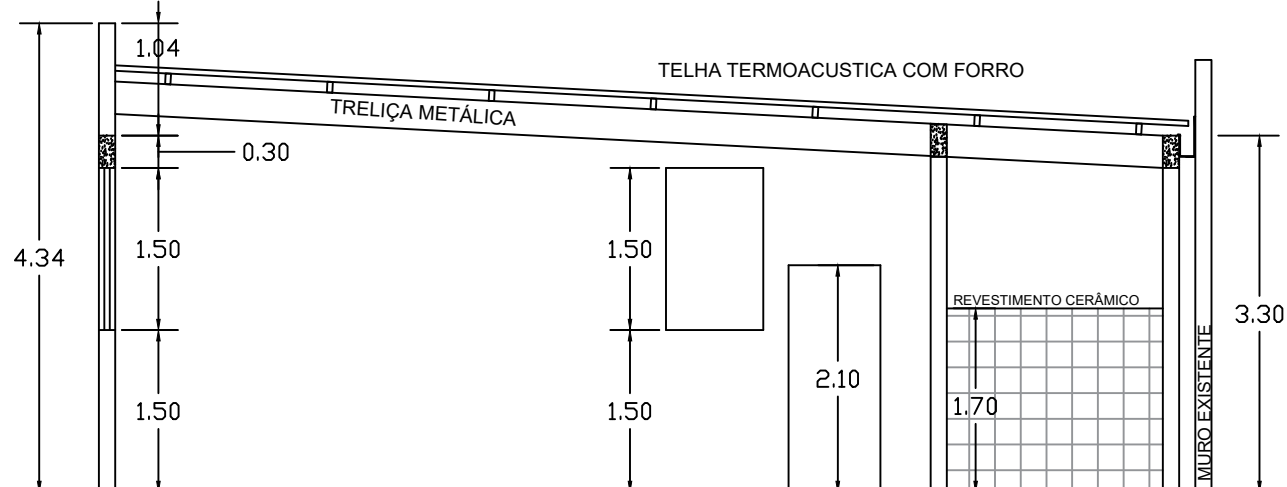

CORTE AA - SALA PROFESSORES

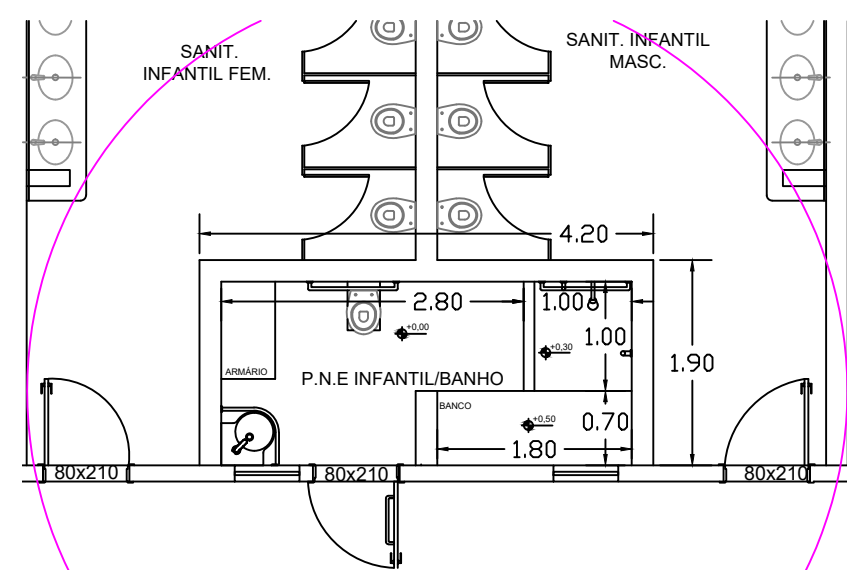

ADEQUAÇÃO BANHEIRO

## PROJETO EXECUTIVO

PROPRIETÁRIO MUNICÍPIO DE LEANDRO FERREIRA  
CNPJ: 18.291.385/0001 - 09

RESP. TÉCNICO EDSON TADEU DE SOUZA  
CREA MG: 82.447/D

OBSERVAÇÕES:

|                                     |                                                                                      |                |
|-------------------------------------|--------------------------------------------------------------------------------------|----------------|
| Folha: 02/02                        | PROJETO COMPLETO                                                                     | Esc.: indicada |
| Conteúdo:                           | Assunto: REFORMA CEMEI                                                               | Zona: URBANA   |
| PLANTA BAIXA<br>COBERTURA<br>CORTES | Ocupação:<br>ESCOLA - CRECHES                                                        |                |
|                                     | Local: RUA JOSÉ CAMILO DOS SANTOS Nº51<br>BAIRRO SANTO ANTÔNIO LEANDRO FERREIRA - MG |                |